


Схема расположения земельного участка на кадастровом плане территории

Условный номер земельного участка : -		
Площадь земельного участка: 1303 кв. м.		
Обозначение характерных точек границ	Координаты, м	
	X	Y
1	2	3
н1	731180.19	318449.53
н2	731178.40	318483.65
н3	731140.33	318481.66
н4	731142.11	318447.54

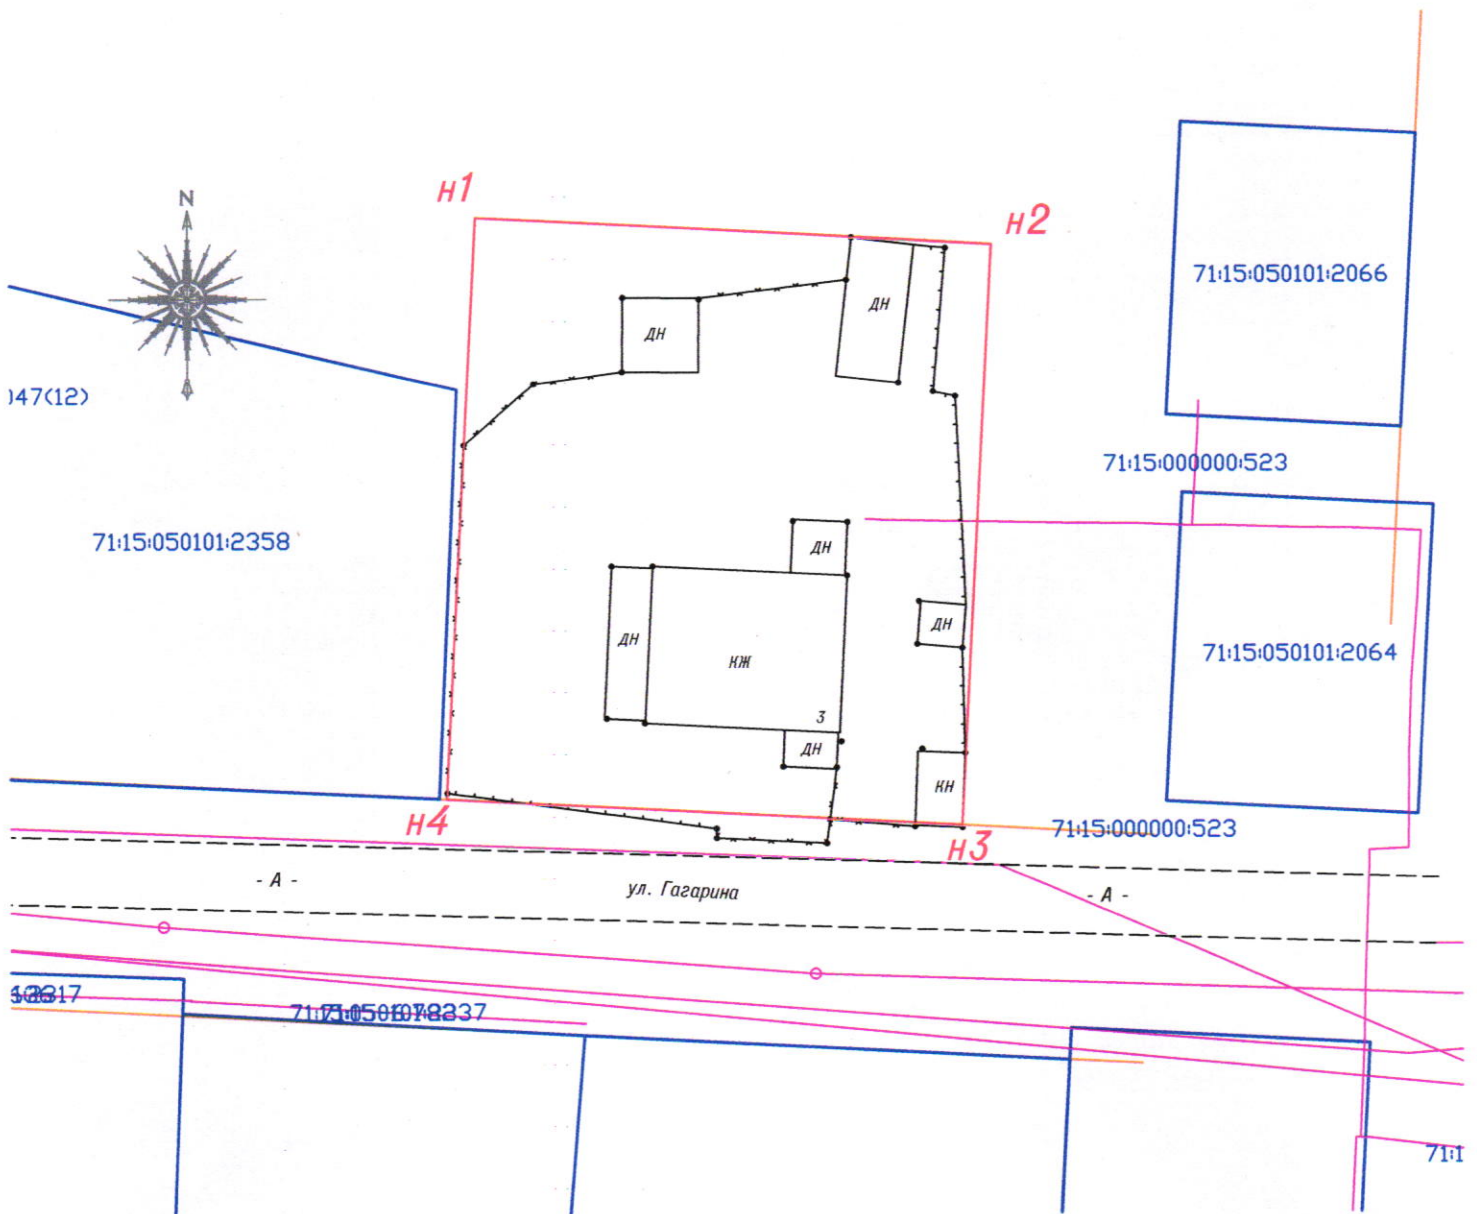

Масштаб 1:500

Система координат Местная МСК 71.1

Условные обозначения:

- — граница формируемого земельного участка;
- — граница земельных участков по сведениям ЕГРН;
- — граница объектов капитального строительства по сведениям ЕГРН;
- охранная зона инженерных коммуникаций;
- н1 — обозначение характерных точек границ формируемого земельного участка;
- :2347 — кадастровый номер земельного участка по сведениям ЕГРН;
- 1 — обозначение характерных точек границ земельных участков по сведениям ЕГРН;
- :341 — обозначение образуемого земельного участка
- — красная линия регулирования застройки

71:15:050101