


Схема расположения земельного участка на кадастровом плане территории

Условный номер земельного участка : -		
Площадь земельного участка: 1377 кв. м.		
Обозначение характерных точек границ	Координаты, м	
	X	Y
1	2	3
н1	739940.45	335245.95
н2	739951.04	335267.84
н3	739924.16	335280.88
н4	739928.13	335288.79
н5	739910.79	335296.93
н6	739896.32	335266.12

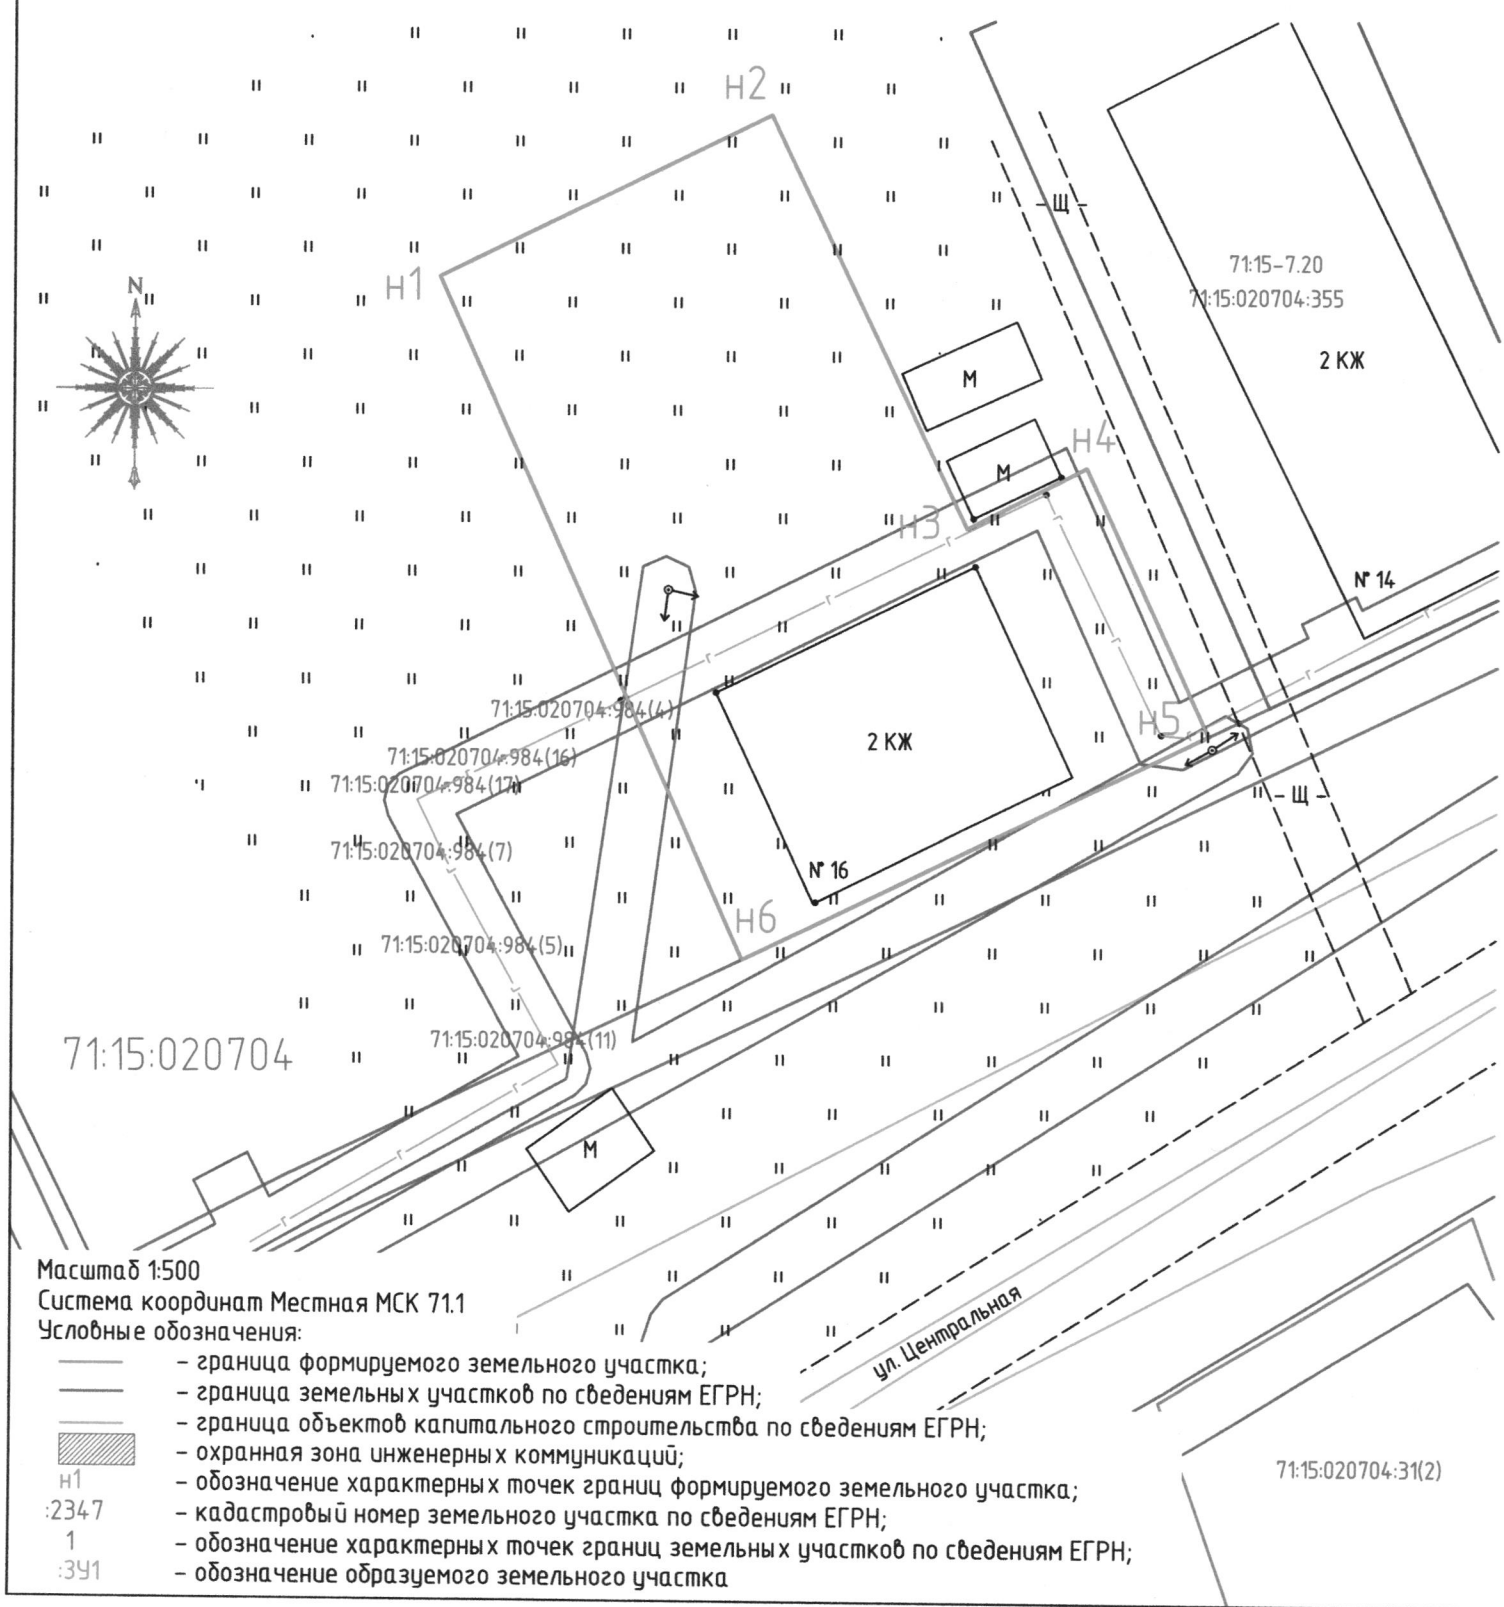

Масштаб 1:500

Система координат Местная МСК 71.1

Условные обозначения:

- граница формируемого земельного участка;
- граница земельных участков по сведениям ЕГРН;
- граница объектов капитального строительства по сведениям ЕГРН;
- охранный зона инженерных коммуникаций;
- н1 - обозначение характерных точек границ формируемого земельного участка;
- :2347 - кадастровый номер земельного участка по сведениям ЕГРН;
- 1 - обозначение характерных точек границ земельных участков по сведениям ЕГРН;
- :391 - обозначение образуемого земельного участка