


Схема расположения земельного участка на кадастровом плане территории

Условный номер земельного участка : -		
Площадь земельного участка: 1190 кв. м.		
Обозначение характерных точек границ	Координаты, м	
1	X	Y
n1	2	3
n2	739048.62	330352.22
n3	739054.85	330391.16
n4	739026.46	330393.75
n5	739020.61	330371.79
	739017.76	330354.91

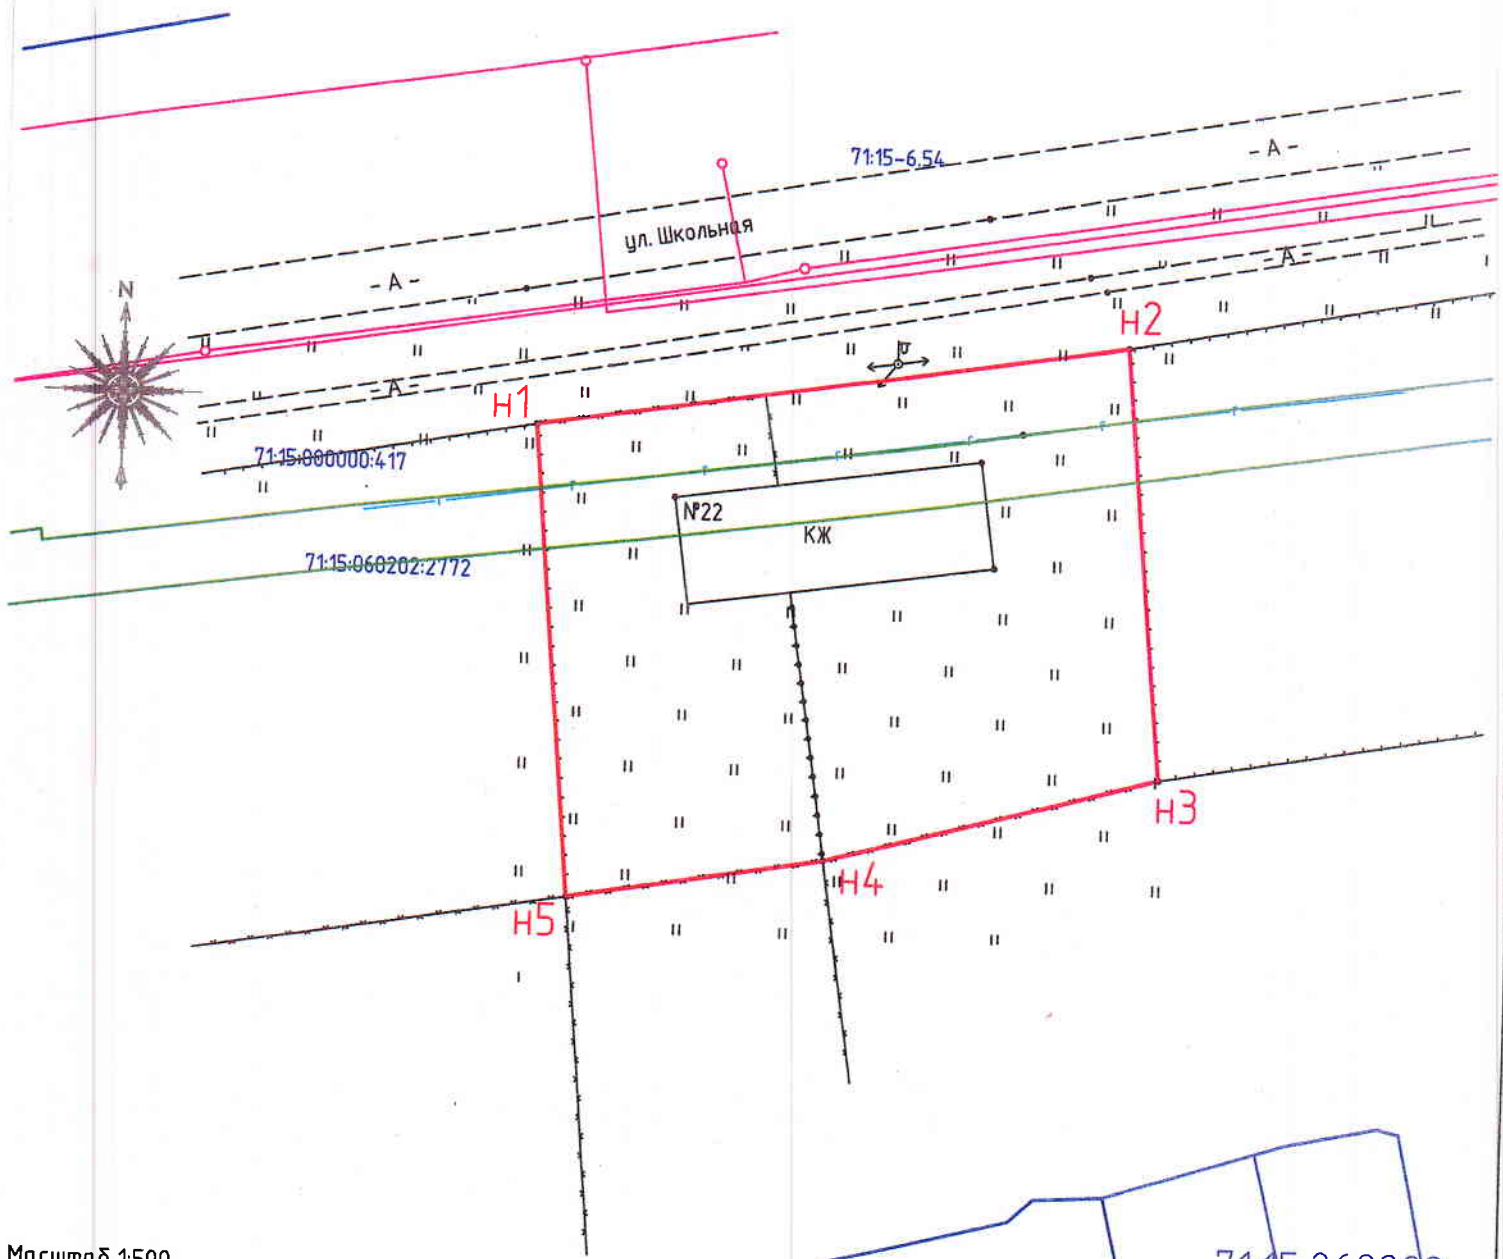

Масштаб 1:500
 Система координат Местная МСК 71.1
 Условные обозначения:

- — граница формируемого земельного участка;
- — граница земельных участков по сведениям ЕГРН;
- — граница объектов капитального строительства по сведениям ЕГРН;
- охранный зона инженерных коммуникаций;
- n1 — обозначение характерных точек границ формируемого земельного участка;
- :2347 — кадастровый номер земельного участка по сведениям ЕГРН;
- 1 — обозначение характерных точек границ земельных участков по сведениям ЕГРН;
- :391 — обозначение образуемого земельного участка

71:15:060202