


Схема расположения земельного участка на кадастровом плане территории

Условный номер земельного участка : -		
Площадь земельного участка: 691 кв. м.		
Обозначение характерных точек границ	Координаты, м	
	X	Y
1	2	3
1	730374.86	311468.76
2	730370.01	311488.31
н1	730367.92	311495.06
3	730367.32	311494.88
н2	730343.23	311487.67
н3	730351.60	311461.36

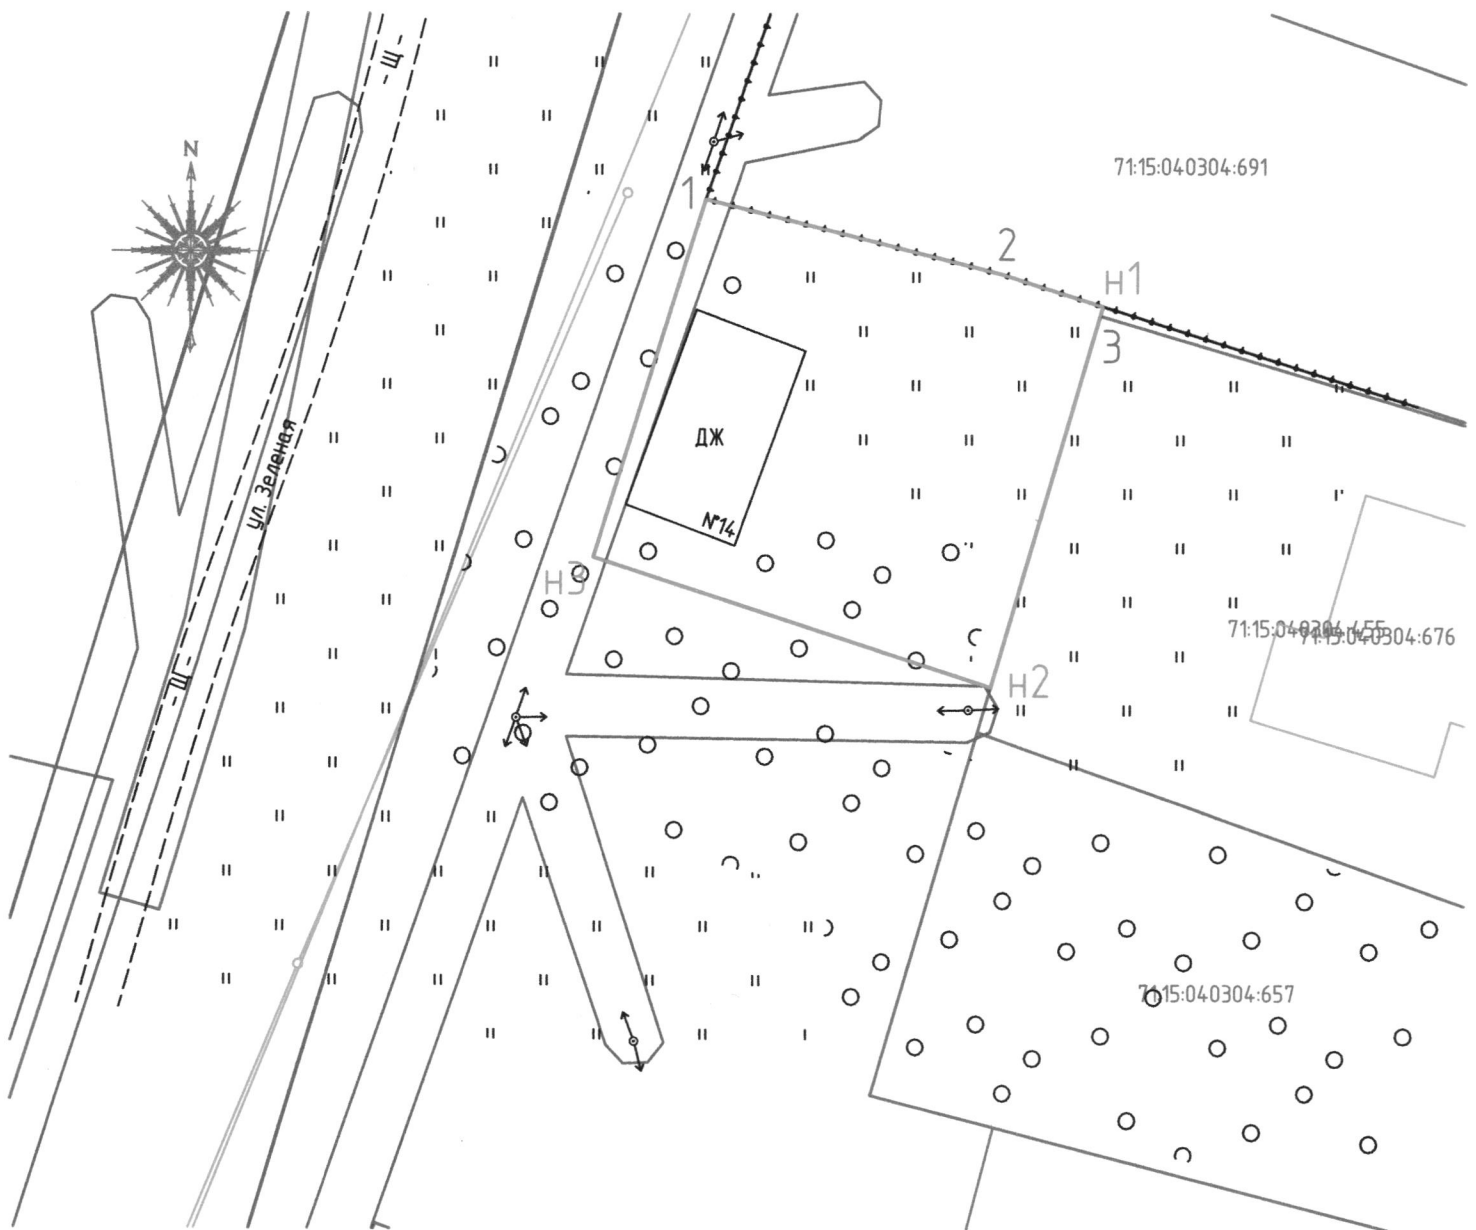

Масштаб 1:500

Система координат Местная МСК 71.1

Условные обозначения:

- граница формируемого земельного участка;
- граница земельных участков по сведениям ЕГРН;
- граница объектов капитального строительства по сведениям ЕГРН;
- охранный зона инженерных коммуникаций;
- н1 - обозначение характерных точек границ формируемого земельного участка;
- :2347 - кадастровый номер земельного участка по сведениям ЕГРН;
- 1 - обозначение характерных точек границ земельных участков по сведениям ЕГРН;
- :391 - обозначение образуемого земельного участка

71:15:04:0304