


Схема расположения земельного участка на кадастровом плане территории

Условный номер земельного участка : -		
Площадь земельного участка: 1229 кв. м.		
Обозначение характерных точек границ	Координаты, м	
	X	Y
1	2	3
н1	730506.79	311159.26
1	730498.17	311193.97
н2	730463.95	311185.49
н3	730471.71	311152.83
2	730504.14	311158.74

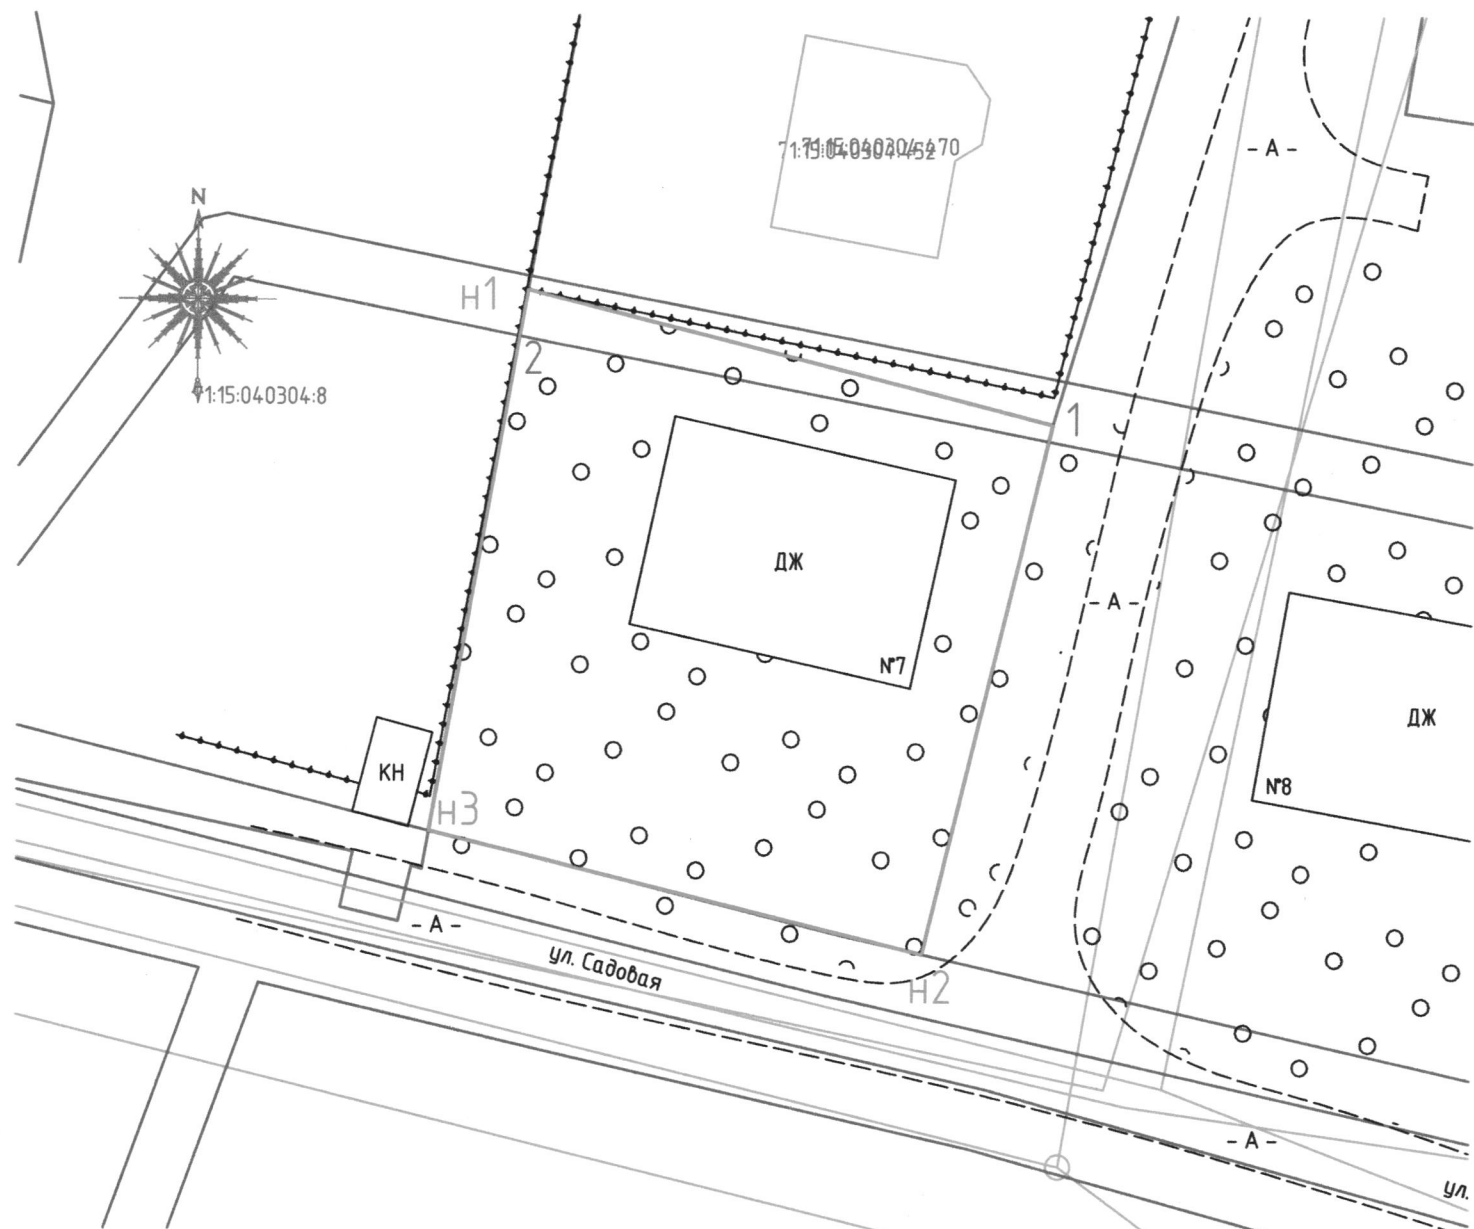

Масштаб 1:500

Система координат Местная МСК 71.1

Условные обозначения:

- граница формируемого земельного участка;
- граница земельных участков по сведениям ЕГРН;
- граница объектов капитального строительства по сведениям ЕГРН;
- охранная зона инженерных коммуникаций;
- н1 - обозначение характерных точек границ формируемого земельного участка;
- :2347 - кадастровый номер земельного участка по сведениям ЕГРН;
- 1 - обозначение характерных точек границ земельных участков по сведениям ЕГРН;
- :3У1 - обозначение образуемого земельного участка

71:15:040304