


Схема расположения земельного участка на кадастровом плане территории

Условный номер земельного участка : -		
Площадь земельного участка: 4387 кв. м.		
Обозначение характерных точек границ	Координаты, м	
	X	Y
1	2	3
н1	724861.42	306162.81
н2	724861.38	306172.63
н3	724861.24	306213.24
н4	724771.40	306212.47
н5	724770.97	306165.57

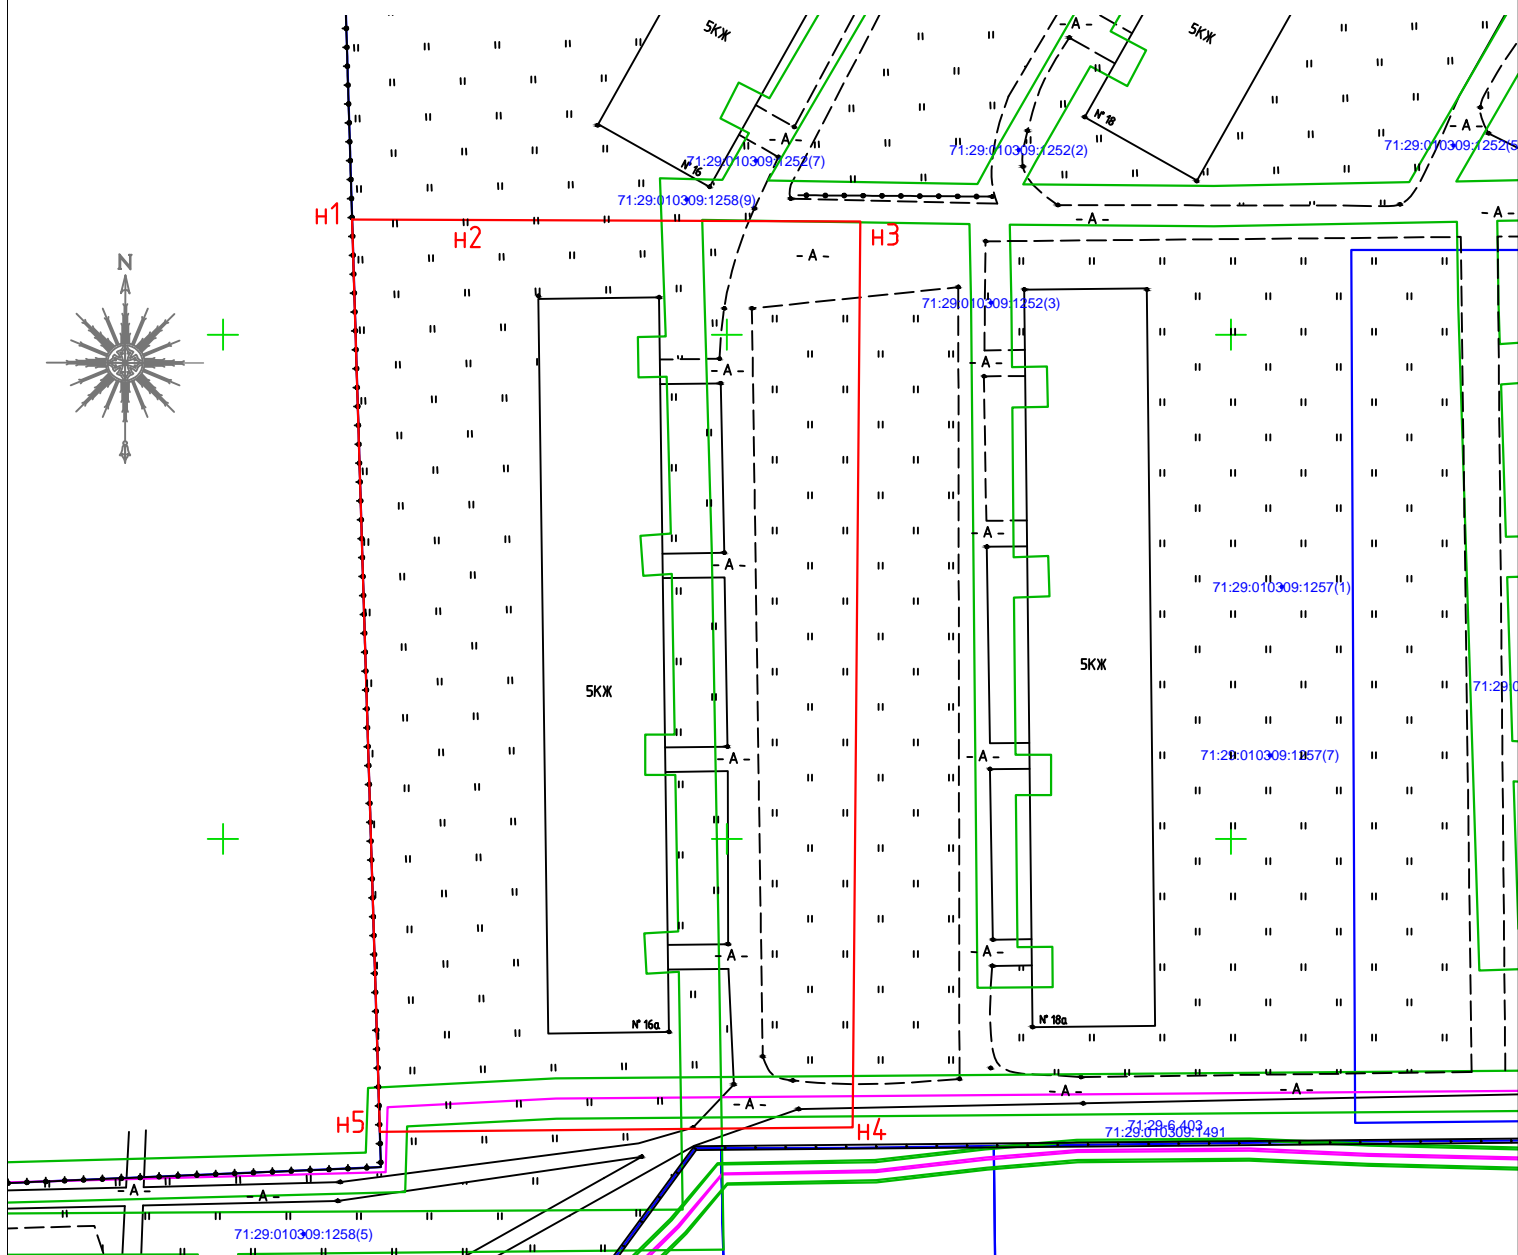

Масштаб 1:750

Система координат Местная МСК 71.1

Условные обозначения:

- — граница формируемого земельного участка;
- — граница земельных участков по сведениям ЕГРН;
- — граница объектов капитального строительства по сведениям ЕГРН;
- охранная зона инженерных коммуникаций;
- н1 — обозначение характерных точек границ формируемого земельного участка;
- :2347 — кадастровый номер земельного участка по сведениям ЕГРН;
- 1 — обозначение характерных точек границ земельных участков по сведениям ЕГРН;
- :391 — обозначение образуемого земельного участка

71:29:010309