


Схема расположения земельного участка на кадастровом плане территории "

Условный номер земельного участка : -		
Площадь земельного участка: 4409 кв. м.		
Обозначение характерных точек границ	Координаты, м	
	X	Y
1	2	3
н1	724861.24	306213.24
н2	724861.06	306252.81
н3	724861.02	306261.92
1	724858.40	306261.93
14	724771.86	306262.33
н4	724771.40	306212.47
2	724853.27	306226.14
3	724853.27	306226.31
4	724853.10	306226.31
5	724853.10	306226.14
6	724825.10	306254.98
7	724825.10	306255.16
8	724824.92	306255.16
9	724824.92	306254.98
10	724808.38	306253.81
11	724808.38	306253.99
12	724808.20	306253.99
13	724808.20	306253.81

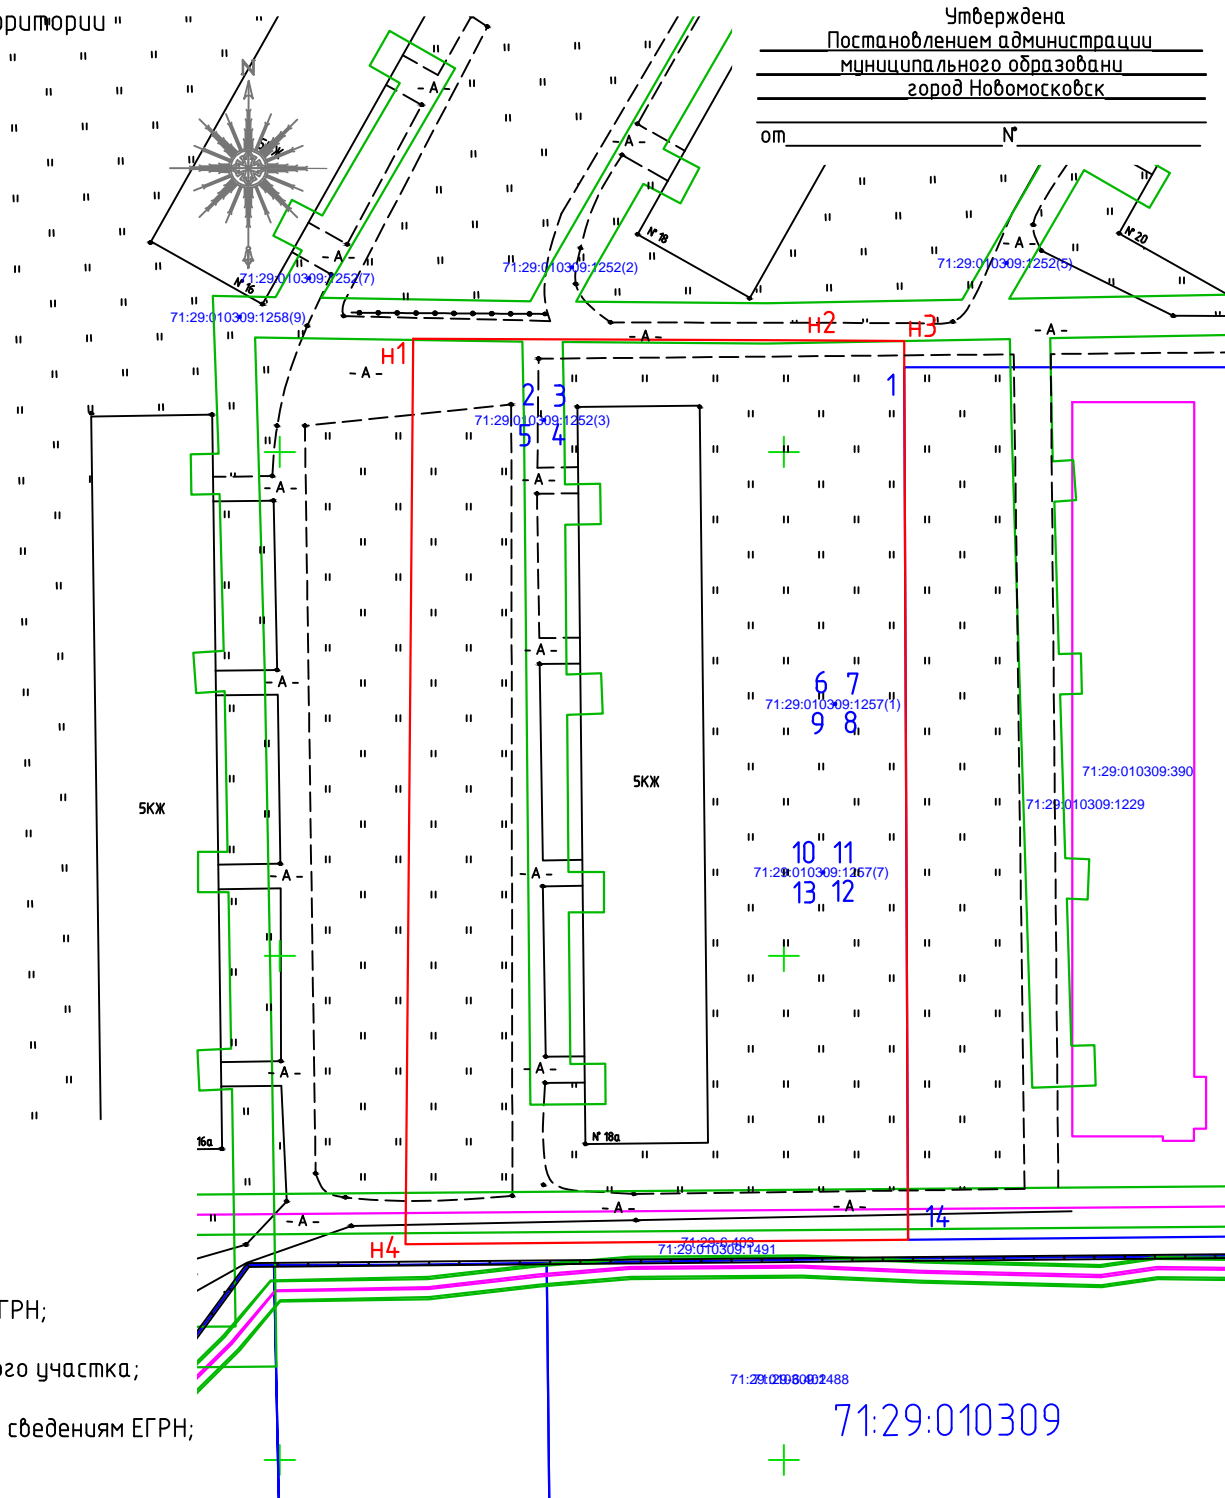

Утверждена
 Постановлением администрации
 муниципального образования
 город Новомосковск
 от _____ № _____

Масштаб 1:750

Система координат Местная МСК 71.1

Условные обозначения:

- - граница формируемого земельного участка;
- - граница земельных участков по сведениям ЕГРН;
- - граница объектов капитального строительства по сведениям ЕГРН;
- охранный зона инженерных коммуникаций;
- н1 - обозначение характерных точек границ формируемого земельного участка;
- :2347 - кадастровый номер земельного участка по сведениям ЕГРН;
- 1 - обозначение характерных точек границ земельных участков по сведениям ЕГРН;
- :341 - обозначение образуемого земельного участка