


Схема расположения земельного участка на кадастровом плане территории

Утверждена
 Постановлением администрации
 муниципального образования
 город Новомоскобск
 от _____ № _____

Условный номер земельного участка : -
 Площадь земельного участка: 5407 кв. м.

Обозначение характерных точек границ	Координаты, м	
	X	Y
1	2	3
н1	724007.14	304690.54
1	724040.68	304742.53
2	723938.49	304743.68
н2	723914.71	304716.51
н3	723916.54	304690.75
н4	723990.05	304690.58
3	724002.56	304737.22
4	724002.56	304737.40
5	724002.38	304737.40
6	724002.38	304737.22
7	723996.97	304724.20
8	723996.97	304724.38
9	723996.79	304724.38
10	723996.79	304724.20
11	723921.58	304717.71
12	723921.58	304717.89
13	723921.40	304717.89
14	723921.40	304717.71

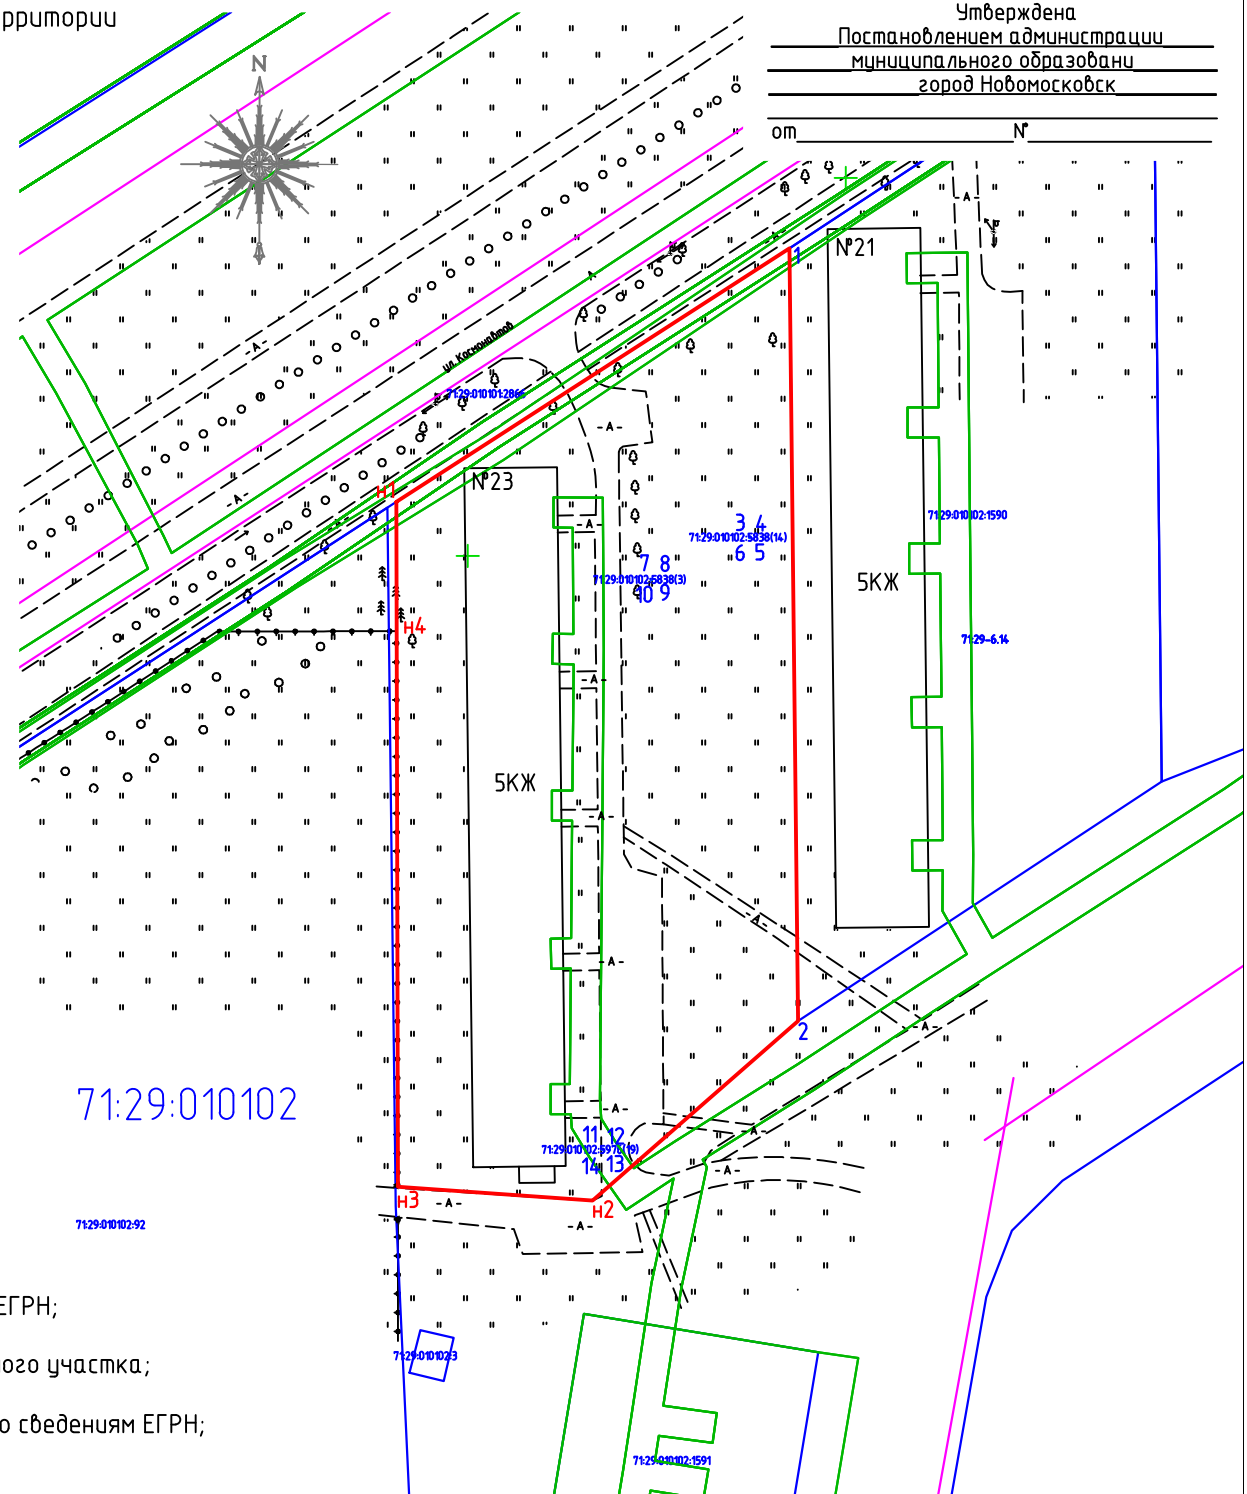

Масштаб 1:1000

Система координат Местная МСК 71.1

Условные обозначения:

- - граница формируемого земельного участка;
- - граница земельных участков по сведениям ЕГРН;
- - граница объектов капитального строительства по сведениям ЕГРН;
- охранный зона инженерных коммуникаций;
- н1 - обозначение характерных точек границ формируемого земельного участка;
- :2347 - кадастровый номер земельного участка по сведениям ЕГРН;
- 1 - обозначение характерных точек границ земельных участков по сведениям ЕГРН;
- :341 - обозначение образуемого земельного участка