


Схема расположения земельного участка на кадастровом плане территории

Утверждена
Постановлением администрации
муниципального образования
город Новомосковск

Условный номер земельного участка : -		
Площадь земельного участка: 7493 кв. м.		
Обозначение характерных точек границ	Координаты, м	
	X	Y
1	2	3
н1	72384.350	304438.99
н2	723894.39	304516.46
н3	723758.95	304515.01
н4	723738.35	304478.07
1	723788.42	304459.70
2	723791.36	304466.70
3	723798.30	304463.79
4	723795.36	304456.78

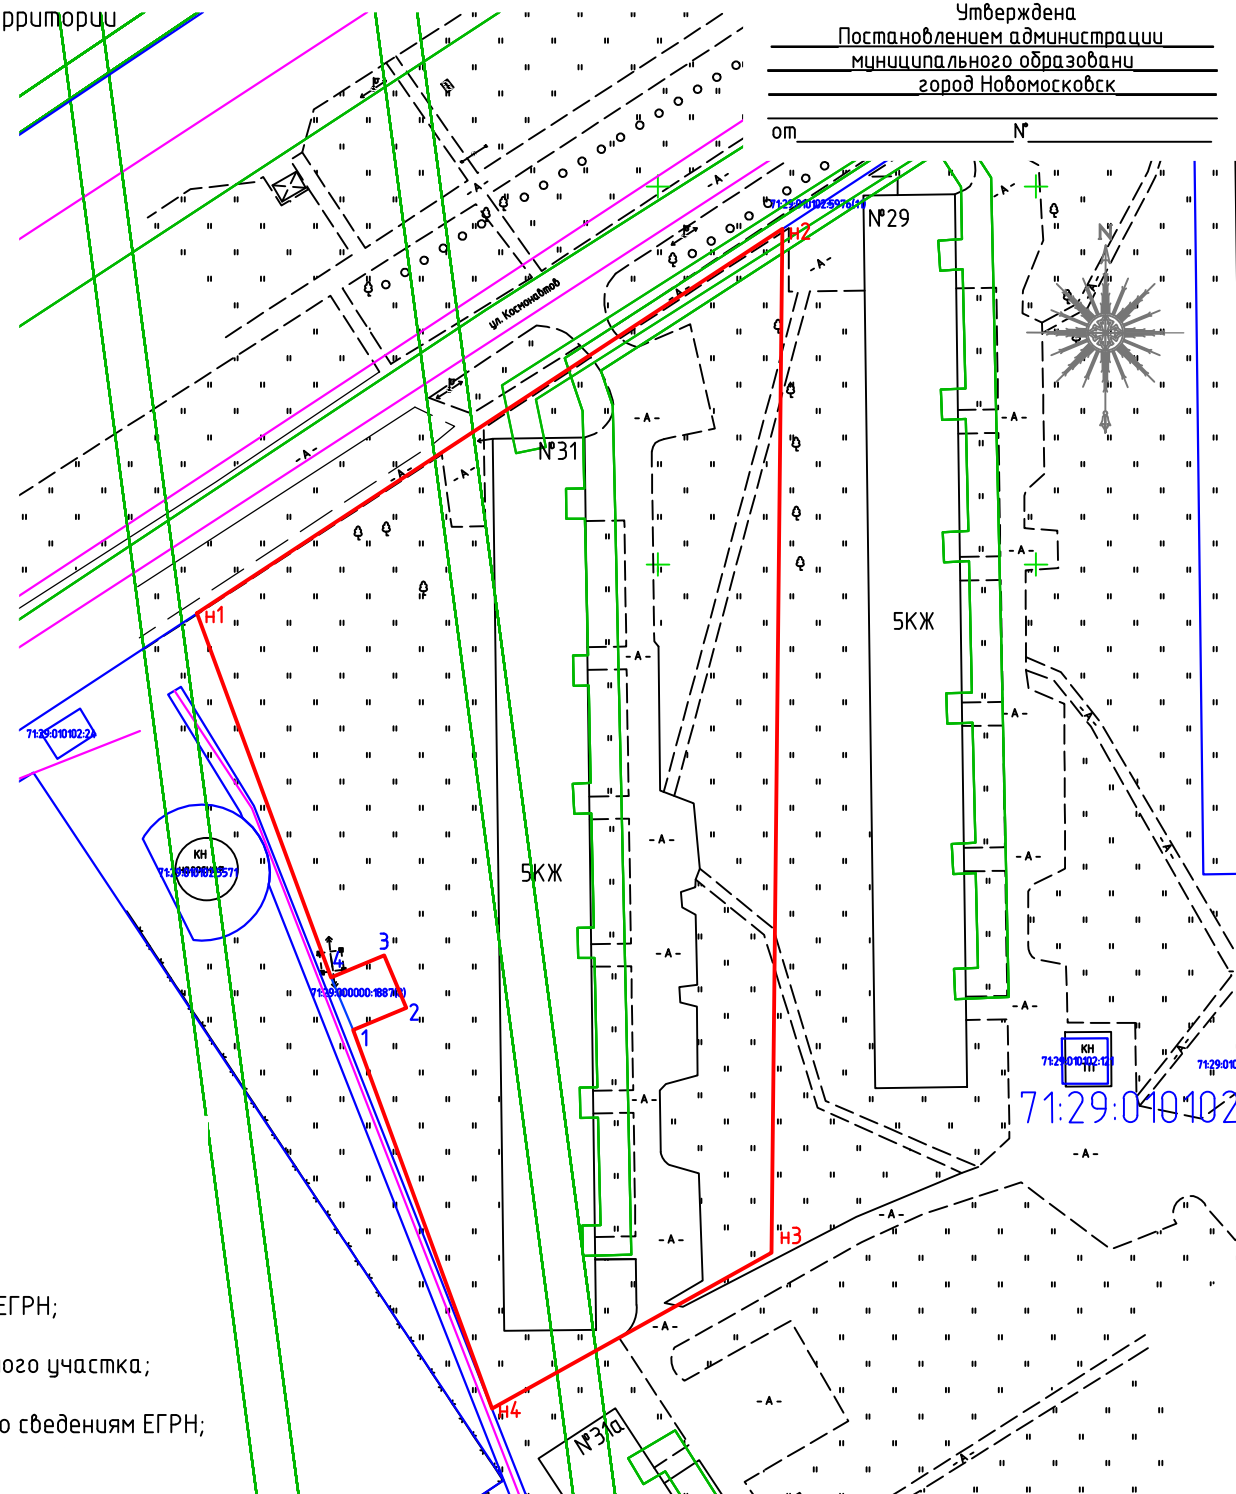

Масштаб 1:1000

Система координат Местная МСК 71.1

Условные обозначения:

- — граница формируемого земельного участка;
- — граница земельных участков по сведениям ЕГРН;
- — граница объектов капитального строительства по сведениям ЕГРН;
- охранный зона инженерных коммуникаций;
- н1 — обозначение характерных точек границ формируемого земельного участка;
- :2347 — кадастровый номер земельного участка по сведениям ЕГРН;
- 1 — обозначение характерных точек границ земельных участков по сведениям ЕГРН;
- :391 — обозначение образуемого земельного участка