


Схема расположения земельного участка на кадастровом плане территории

Утверждена
 Постановлением администрации
 муниципального образования
 город Новомоскобск

Условный номер земельного участка : -
 Площадь земельного участка: 4028 кв. м.

Обозначение характерных точек границ	Координаты, м	
	X	Y
1	2	3
н1	723738.35	304478.07
н2	723758.95	304515.01
н3	723701.34	304547.19
1	723696.57	304539.88
2	723691.22	304543.38
3	723687.28	304537.33
н4	723671.67	304547.54
н5	723653.46	304519.99
4	723687.30	304498.13
5	723680.23	304534.82
6	723680.23	304535.00
7	723680.05	304535.00
8	723680.05	304534.82
9	723672.01	304539.75
10	723672.82	304541.22
11	723671.38	304542.01
12	723670.57	304540.55

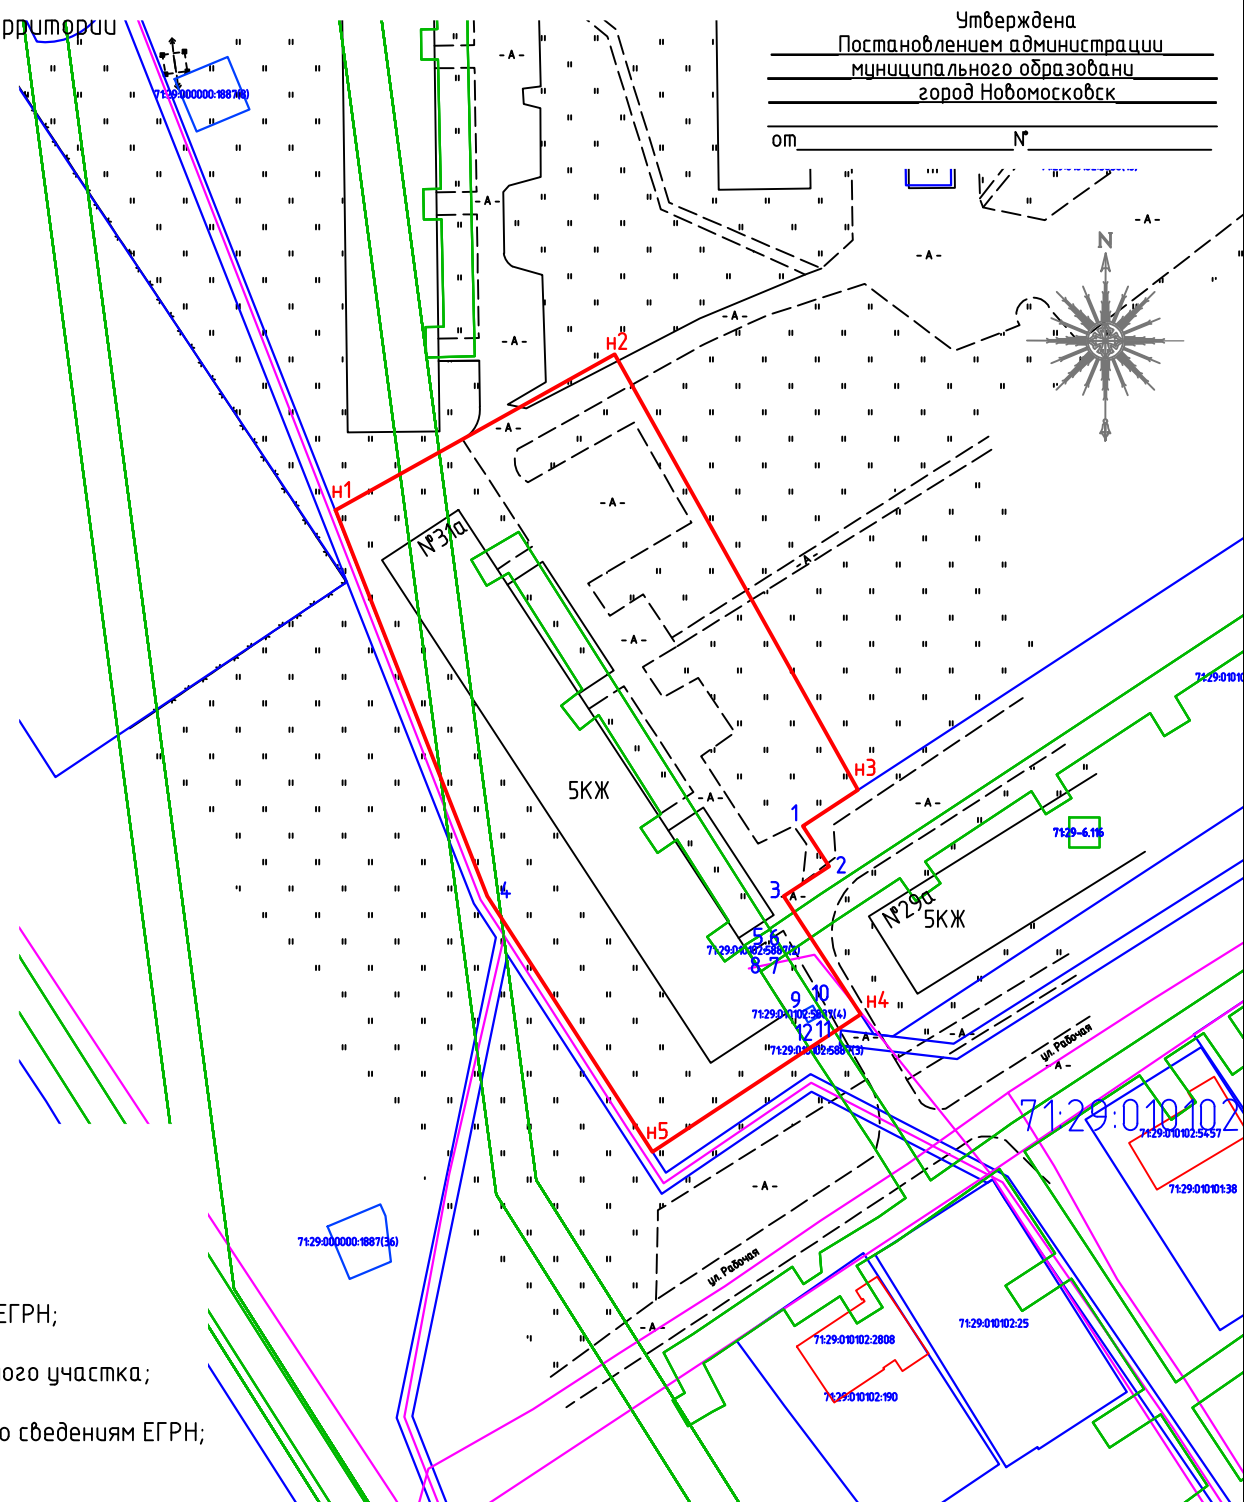

Масштаб 1:1000

Система координат Местная МСК 71.1

Условные обозначения:

- — граница формируемого земельного участка;
- — граница земельных участков по сведениям ЕГРН;
- — граница объектов капитального строительства по сведениям ЕГРН;
- охранная зона инженерных коммуникаций;
- н1 — обозначение характерных точек границ формируемого земельного участка;
- :2347 — кадастровый номер земельного участка по сведениям ЕГРН;
- 1 — обозначение характерных точек границ земельных участков по сведениям ЕГРН;
- :391 — обозначение образуемого земельного участка