


Схема расположения земельного участка на кадастровом плане территории

Условный номер земельного участка : -		
Площадь земельного участка: 1988 кв. м.		
Обозначение характерных точек границ	Координаты, м	
	X	Y
1	2	3
н1	724910.96	306238.98
н2	724911.49	306279.01
н3	724861.06	306252.81
н4	724861.24	306213.24
1	724868.42	306228.89
2	724868.42	306229.06
3	724868.25	306229.06
4	724868.25	306228.89

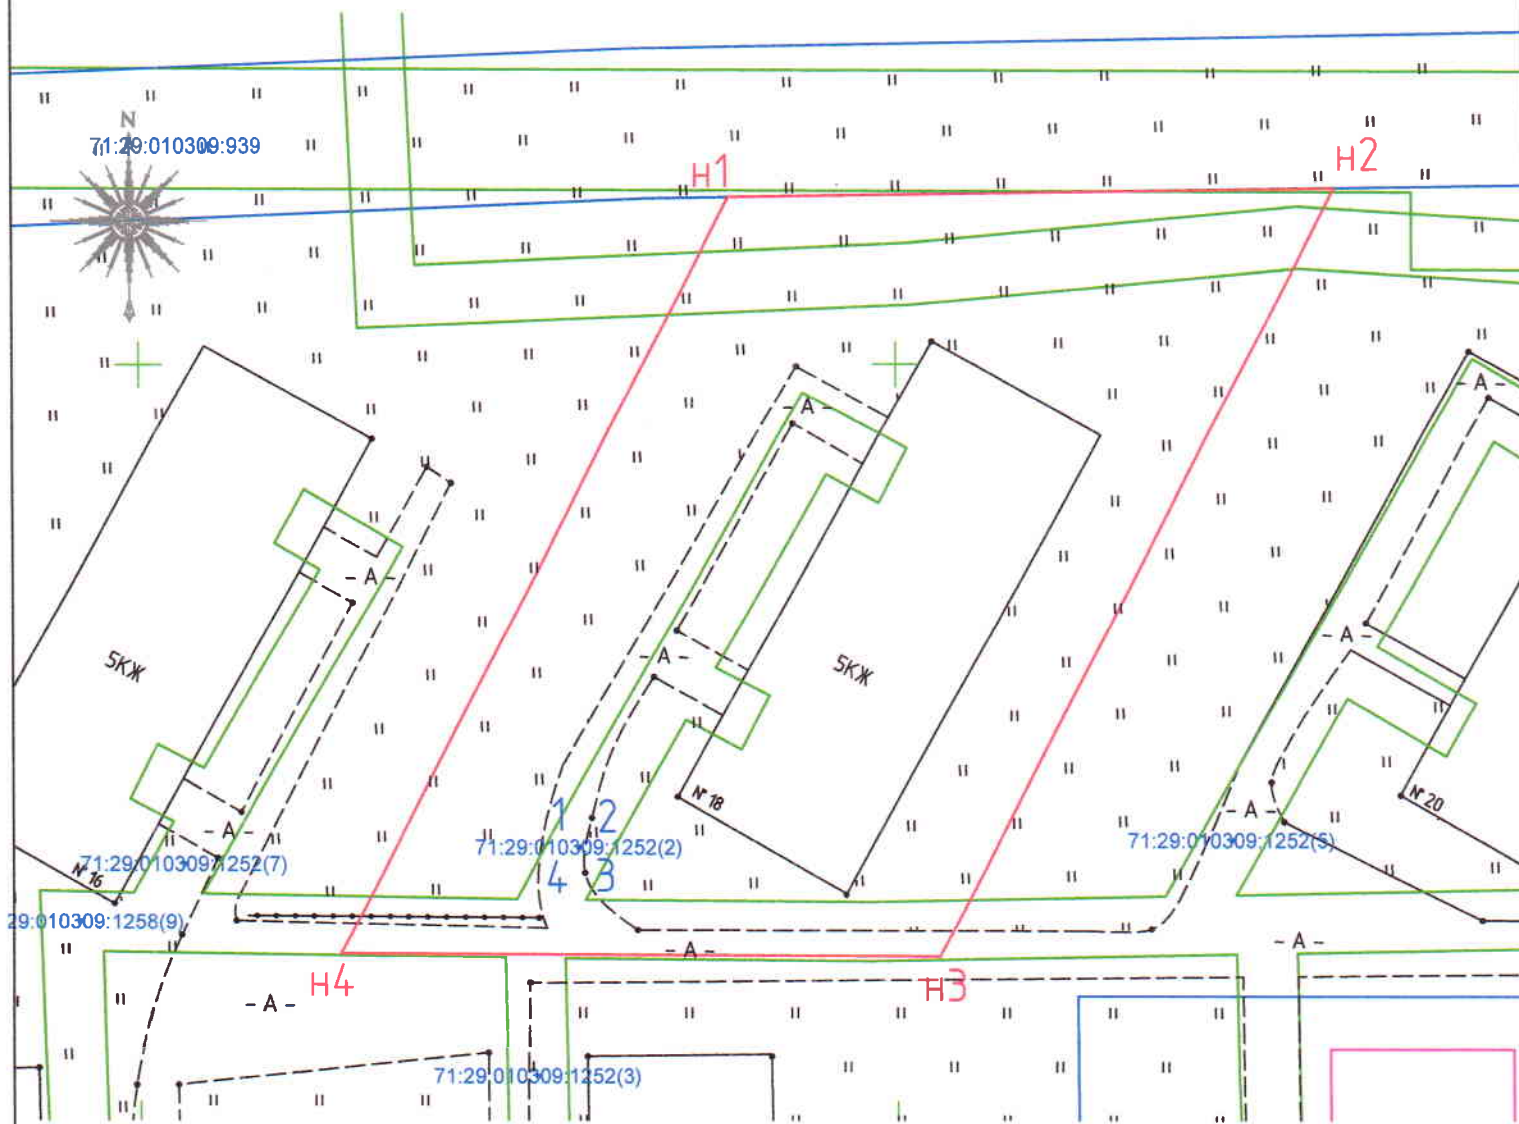

Масштаб 1:500

Система координат Местная МСК 71.1

Условные обозначения:

- — граница формируемого земельного участка;
- — граница земельных участков по сведениям ЕГРН;
- — граница объектов капитального строительства по сведениям ЕГРН;
- охранный зона инженерных коммуникаций;
- н1 — обозначение характерных точек границ формируемого земельного участка;
- :2347 — кадастровый номер земельного участка по сведениям ЕГРН;
- 1 — обозначение характерных точек границ земельных участков по сведениям ЕГРН;
- :3У1 — обозначение образуемого земельного участка

71:29:010309