

Схема расположения земельного участка на кадастровом плане территории

Условный номер земельного участка: -

Площадь земельного участка: 4409 кв. м.


Обозначение характерных точек	Х	У
1	2	3
Н1	72486124	306213,24
Н2	72486106	306252,81
Н3	72486102	306261,92
1	724858,40	306261,93
14	724771,86	306262,33
Н4	724771,40	306212,47
2	724853,27	306226,14
3	724853,27	306226,31
4	724853,10	306226,31
5	724853,10	306226,14
6	724825,10	306254,98
7	724825,10	306255,16
8	724824,92	306255,16
9	724824,92	306254,98
10	724808,38	306253,81
11	724808,38	306253,99
12	724808,20	306253,99
13	724808,20	306253,81

Масштаб 1:750

Система координат Местная МСК 71.1

Условные обозначения:

- граница формируемого земельного участка;
- границы земельных участков по сведениям ЕГРН;
- граница объектов капитального строительства по сведениям ЕГРН;
- охранная зона инженерных коммуникаций;
- обозначение характерных точек границ формируемого земельного участка;
- кадастровый номер земельного участка по сведениям ЕГРН;
- обозначение характерных точек границ земельных участков по сведениям ЕГРН;
- обозначение образуемого земельного участка

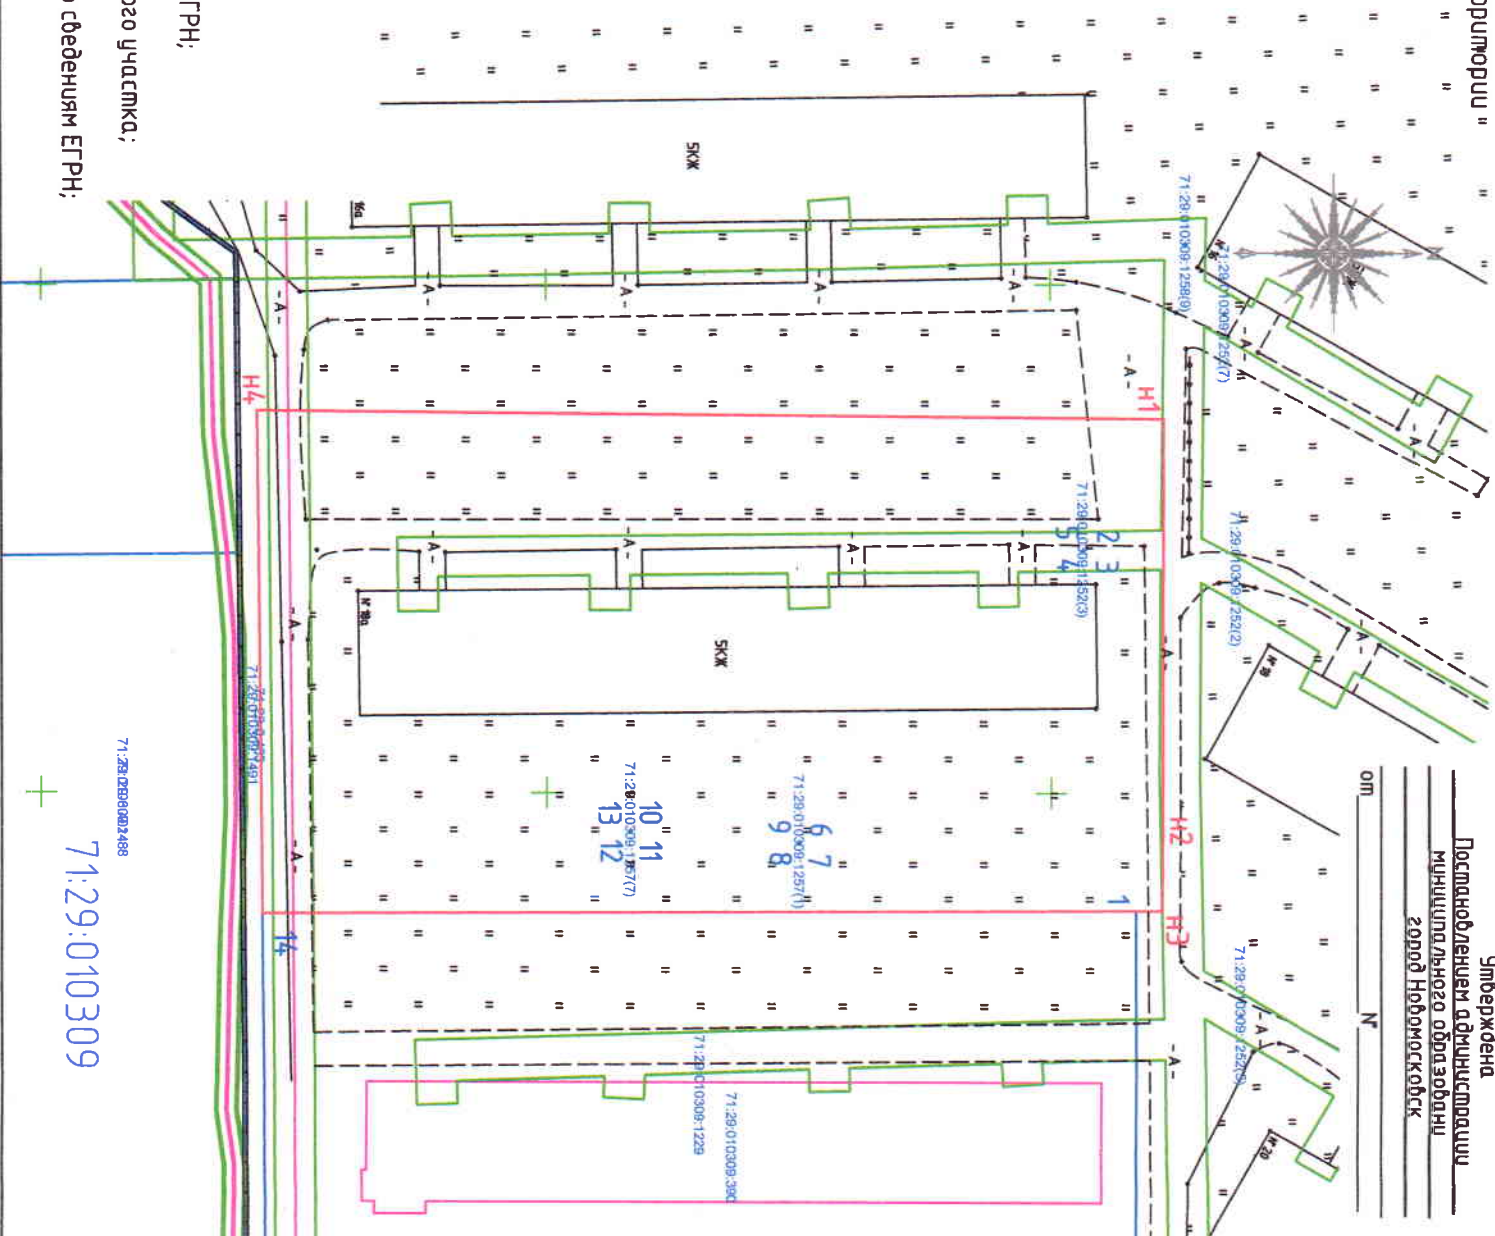

Утверждена
Муниципальным образованием
Город Нобольского

от _____ № _____

71:29:010309:2468

71:29:010309