


Схема расположения земельного участка на кадастровом плане территории

Условный номер земельного участка : -

Площадь земельного участка: 2209 кв. м.

Обозначение характерных точек границ	Координаты, м	
	X	Y
1	2	3
н1	724911.49	306279.01
н2	724912.08	306323.82
н3	724860.87	306295.17
н4	724861.02	306261.92
н5	724861.06	306252.81
1	724868.84	306272.02
2	724868.84	306272.19
3	724868.67	306272.19
4	724868.67	306272.02

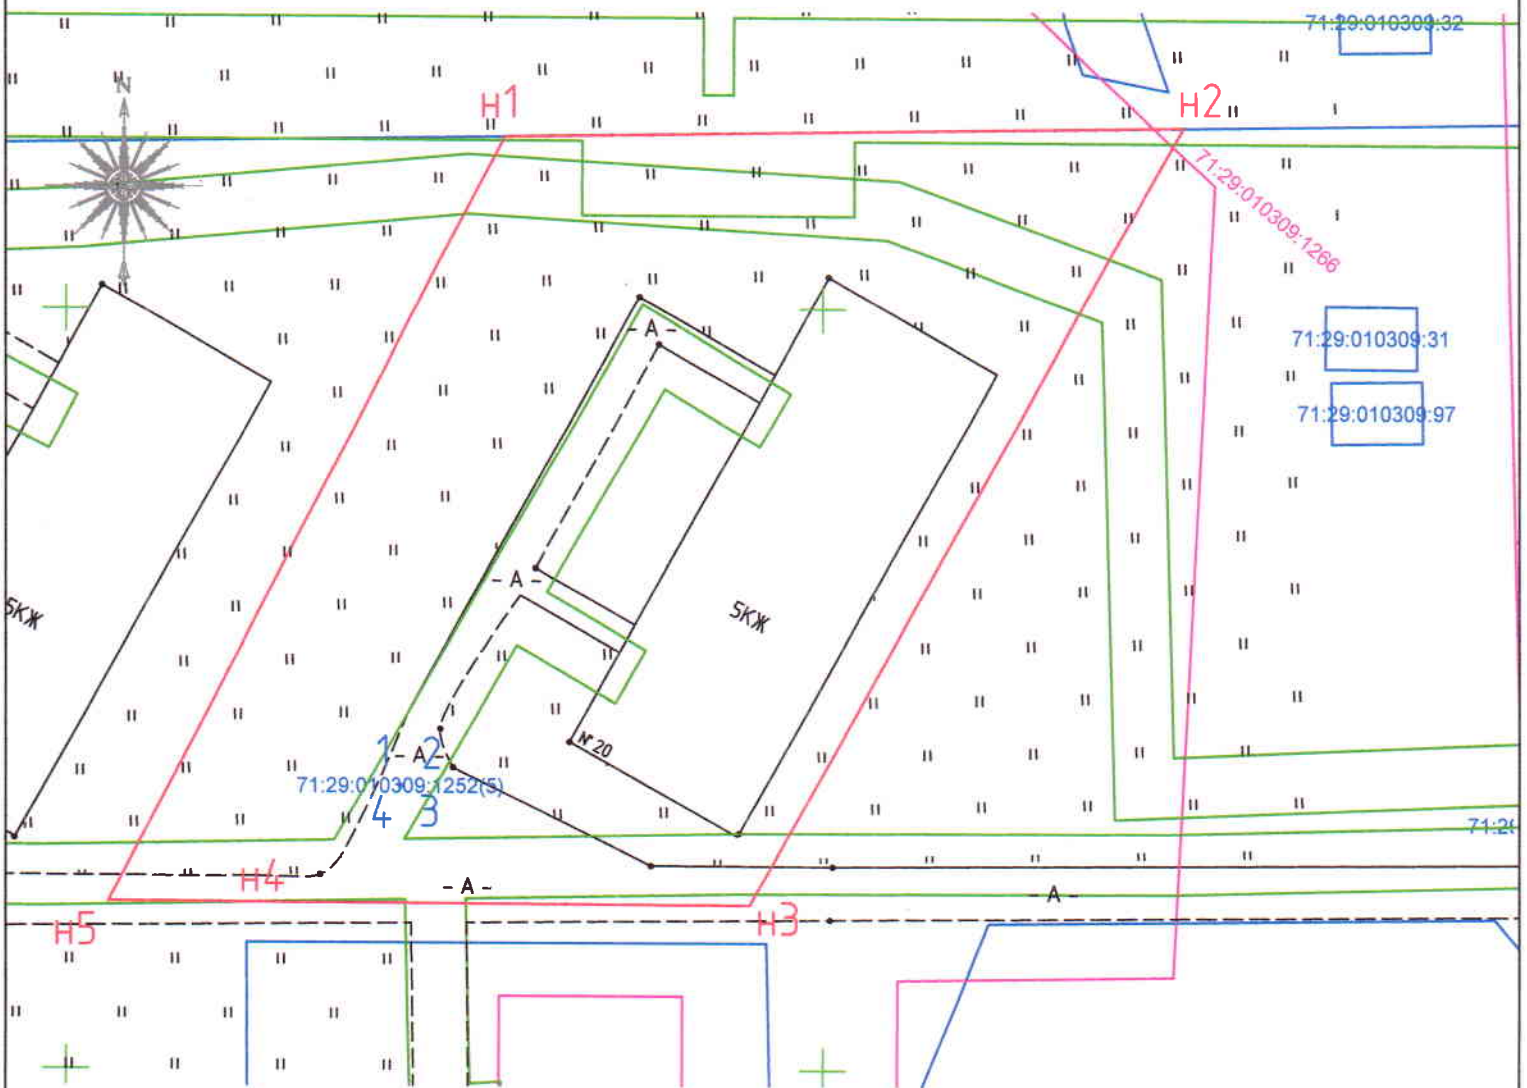

Масштаб 1:500

Система координат Местная МСК 71.1

Условные обозначения:

- — граница формируемого земельного участка;
- — граница земельных участков по сведениям ЕГРН;
- — граница объектов капитального строительства по сведениям ЕГРН;
- охранный зона инженерных коммуникаций;
- н1 — обозначение характерных точек границ формируемого земельного участка;
- :2347 — кадастровый номер земельного участка по сведениям ЕГРН;
- 1 — обозначение характерных точек границ земельных участков по сведениям ЕГРН;
- :391 — обозначение образуемого земельного участка

71:29:010309