

Схема расположения земельного участка на кадастровом плане территории

Условный номер земельного участка : 39111

Площадь земельного участка: 744033 кв. м

Обозначение характерных точек граней	Координаты, м		
	X	Y	Z
1	723894,40	304576,46	
2	723930,00	304570,67	
3	723809,01	304572,15	
Н1	723789,40	304554,20	
Н2	723771,54	304543,70	
4	723758,95	304515,01	
5	723897,78	304522,66	
6	723897,78	304522,84	
7	723897,60	304522,84	
8	723897,60	304522,66	

Условный номер земельного участка : 39112

Площадь земельного участка: 75167 кв. м

Обозначение характерных точек граней	Координаты, м		
	X	Y	Z
1	723768,28	30454,805	
Н3	723776,73	304571,88	
Н4	723793,02	304594,49	
Н5	723780,91	304602,65	
Н6	723760,63	304576,37	
Н7	723759,40	304559,90	
Н8	723759,40	304559,90	

Общая площадь земельного участка: 8192 кв.м.

В том числе: площадь первого контура: 744033 кв.м


площадь первого контура: 75167 кв.м

Масштаб 1:1000

Система координат Местная МСК 711

Условные обозначения:

- граница формируемого земельного участка;
- граница земельных участков по сведениям ЕГРН;
- граница объектов капитального строительства по сведениям ЕГРН;
- охранная зона инженерных коммуникаций;
- обозначение характерных точек границ формируемого земельного участка;
- кадастровый номер земельного участка по сведениям ЕГРН;
- обозначение характерных точек границ земельных участков по сведениям ЕГРН;
- обозначение образуемого земельного участка

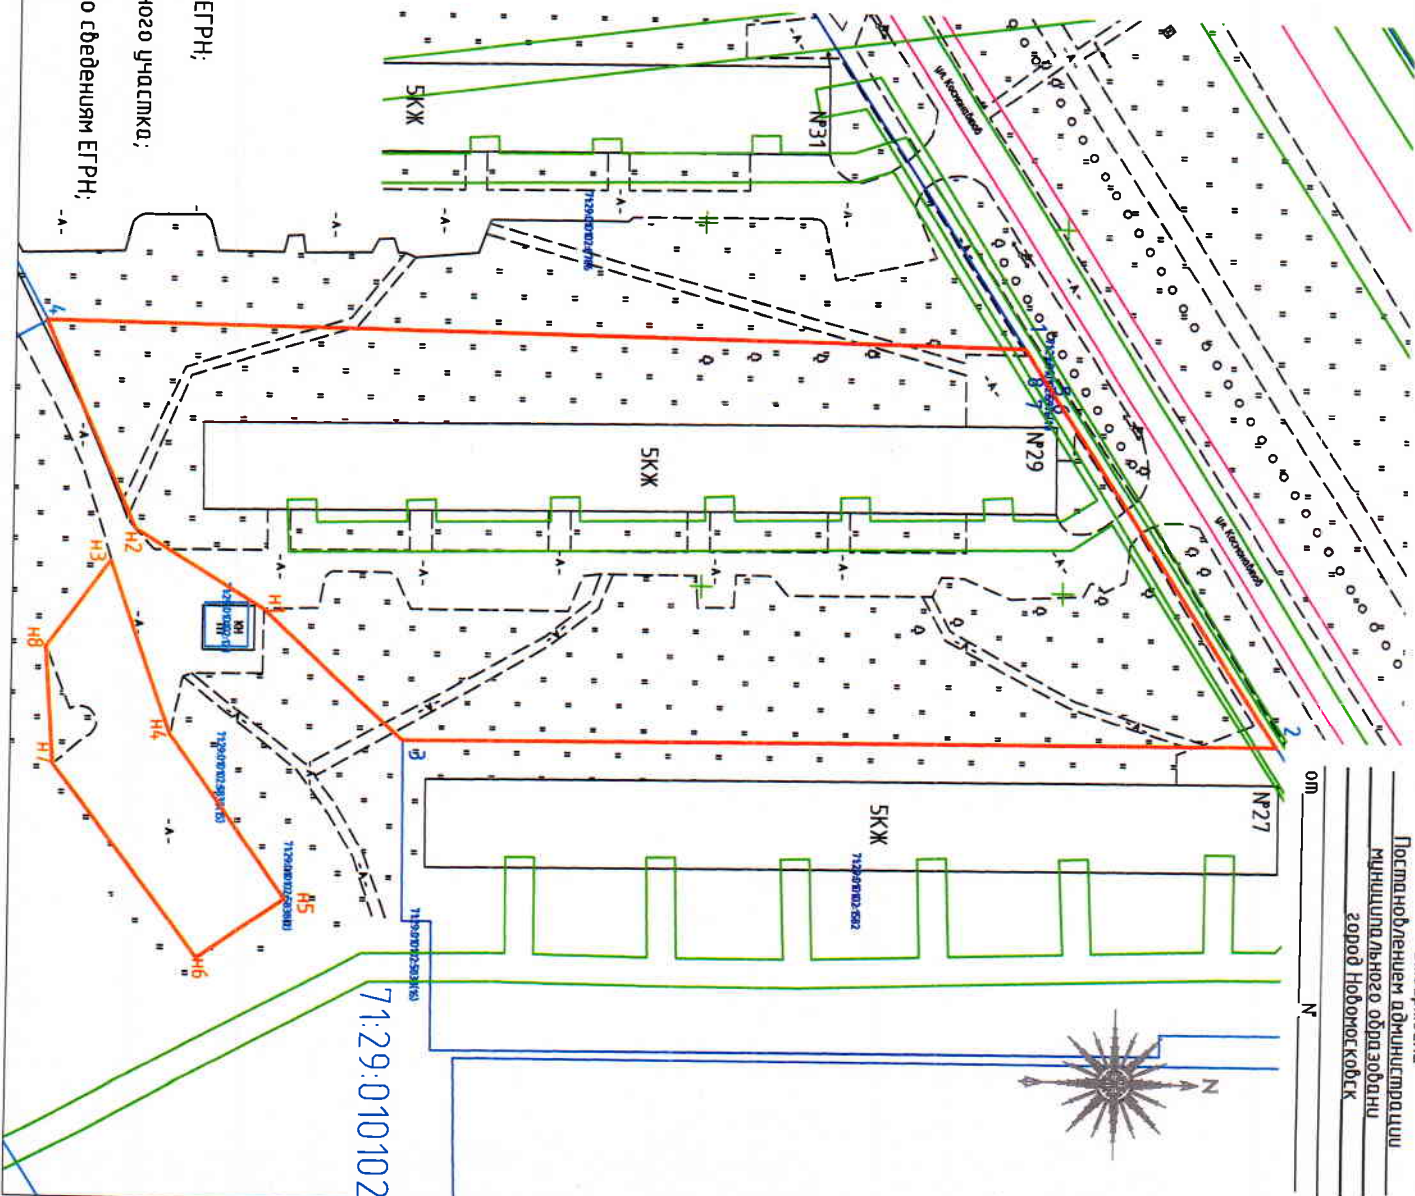

Утверждено
Министерством обороны
Зорой Новомосковск

оп. N

71:29:010102