


Схема расположения земельного участка или земельных участков на кадастровом плане территории

Условный номер земельного участка :ЗУ1		
Площадь земельного участка 1500 кв.м.		
Обозначение характерных точек границы	Координаты, м	
	X	Y
1	729310.89	331875.59
2	729255.96	331893.22
3	729248.02	331868.46
4	729303.02	331850.85
1	729310.89	331875.59

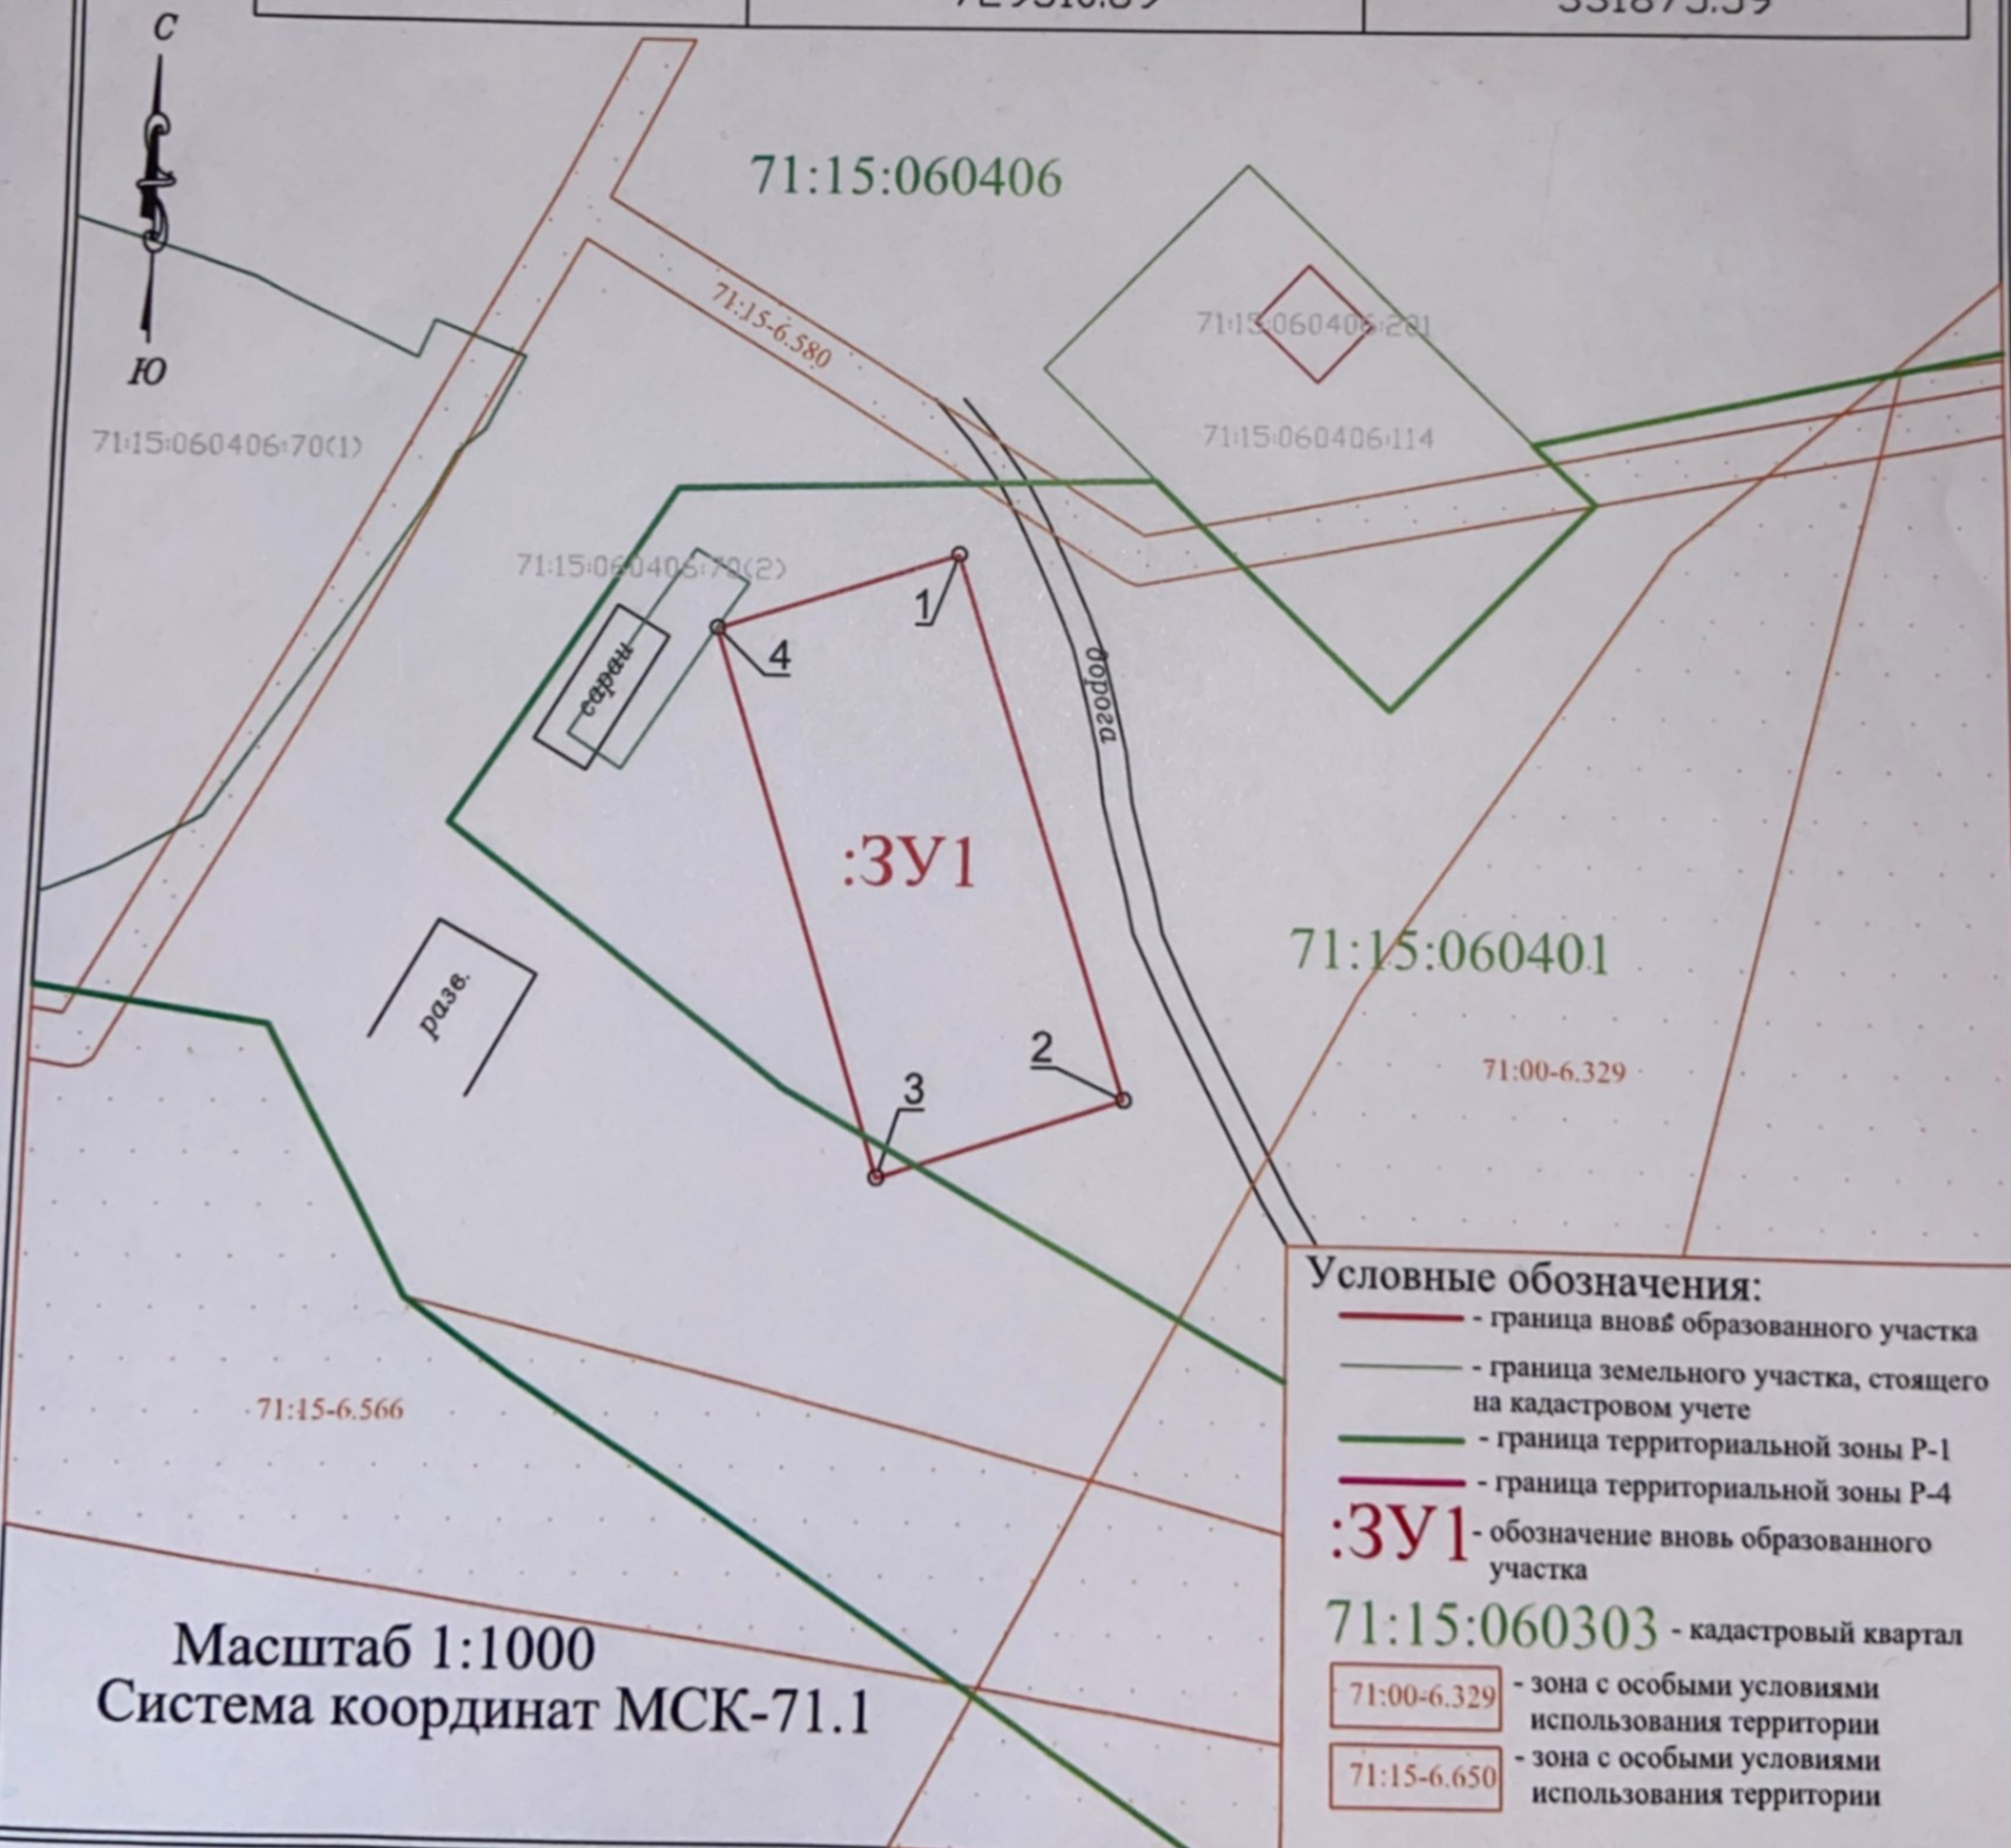

- Условные обозначения:**
- - граница вновь образованного участка
 - - граница земельного участка, стоящего на кадастровом учете
 - - граница территориальной зоны Р-1
 - - граница территориальной зоны Р-4
 - :ЗУ1** - обозначение вновь образованного участка
 - 71:15:060303** - кадастровый квартал
 - 71:00-6.329 - зона с особыми условиями использования территории
 - 71:15-6.650 - зона с особыми условиями использования территории

Масштаб 1:1000
Система координат МСК-71.1