


Схема расположения земельного участка на кадастровом плане территории

Условный номер земельного участка: -
 Площадь земельного участка: 334,1 кв. м
 Координаты, м

Обозначение характерных точек	X	Y
1	2	3
Н1	72475125	30604620
Н2	72475055	30609378
1	72467698	30609467
Н3	72467698	30608300
Н4	72467275	30608310
Н5	72467246	30606450
2	72467860	30606448
Н6	72467853	30605537
Н7	72470851	30605536
Н8	72470878	30604550
3	72474952	30604888
4	72474952	30604906
5	72474934	30604906
6	72474934	30604888

- Масштаб 1:750
 Система координат Местная МСК 711
 Условные обозначения:
- граница формируемого земельного участка;
 - граница земельных участков по сведениям ЕГРН;
 - граница объектов капитального строительства по сведениям ЕГРН;
 - охранный зона инженерных коммуникаций;
 - обозначение характерных точек границ формируемого земельного участка;
 - кадастровый номер земельного участка по сведениям ЕГРН;
 - обозначение характерных точек границ земельных участков по сведениям ЕГРН;
 - обозначение обрабатываемого земельного участка
- Н1
 2347
 1
 331

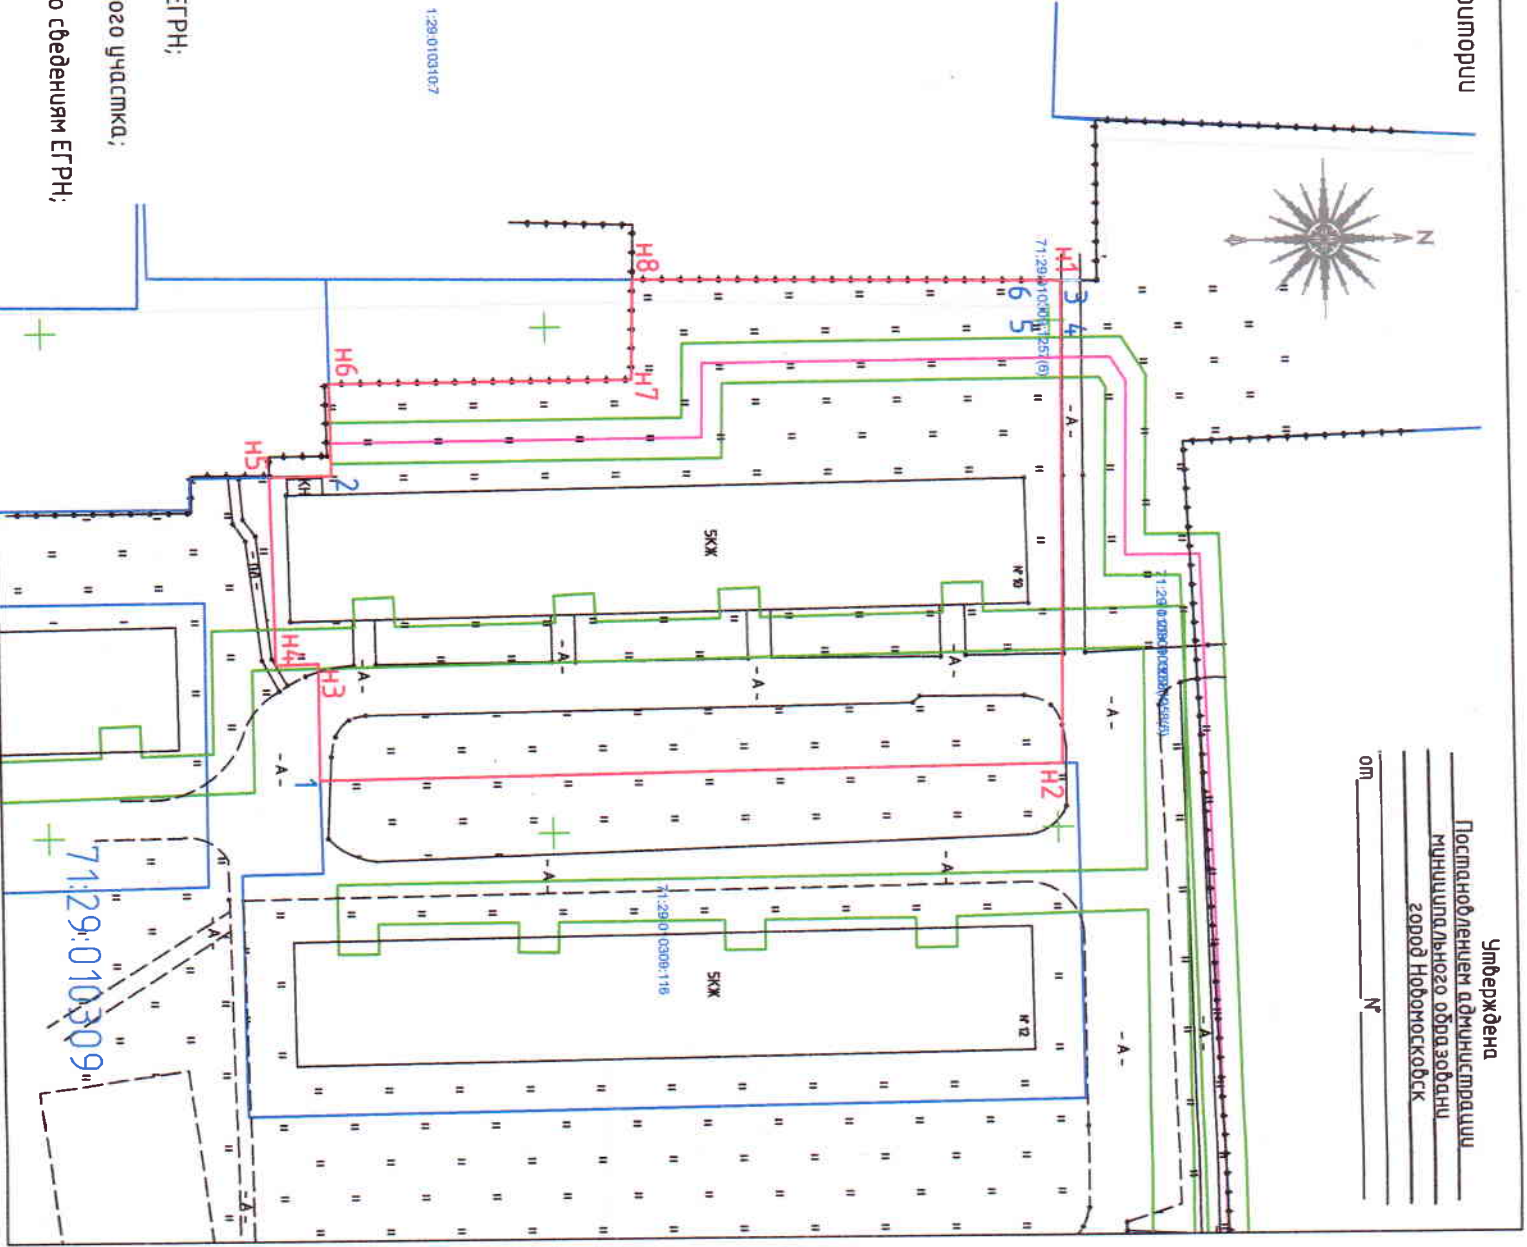

Утверждена
 Постановлением администрации
 муниципальной образования
 город Новосибирск
 от _____ № _____

1:29.0103107

71:29.010308-116

71:29.010309