


Схема расположения земельного участка на кадастровом плане территории

71:29:010309:1258(5)

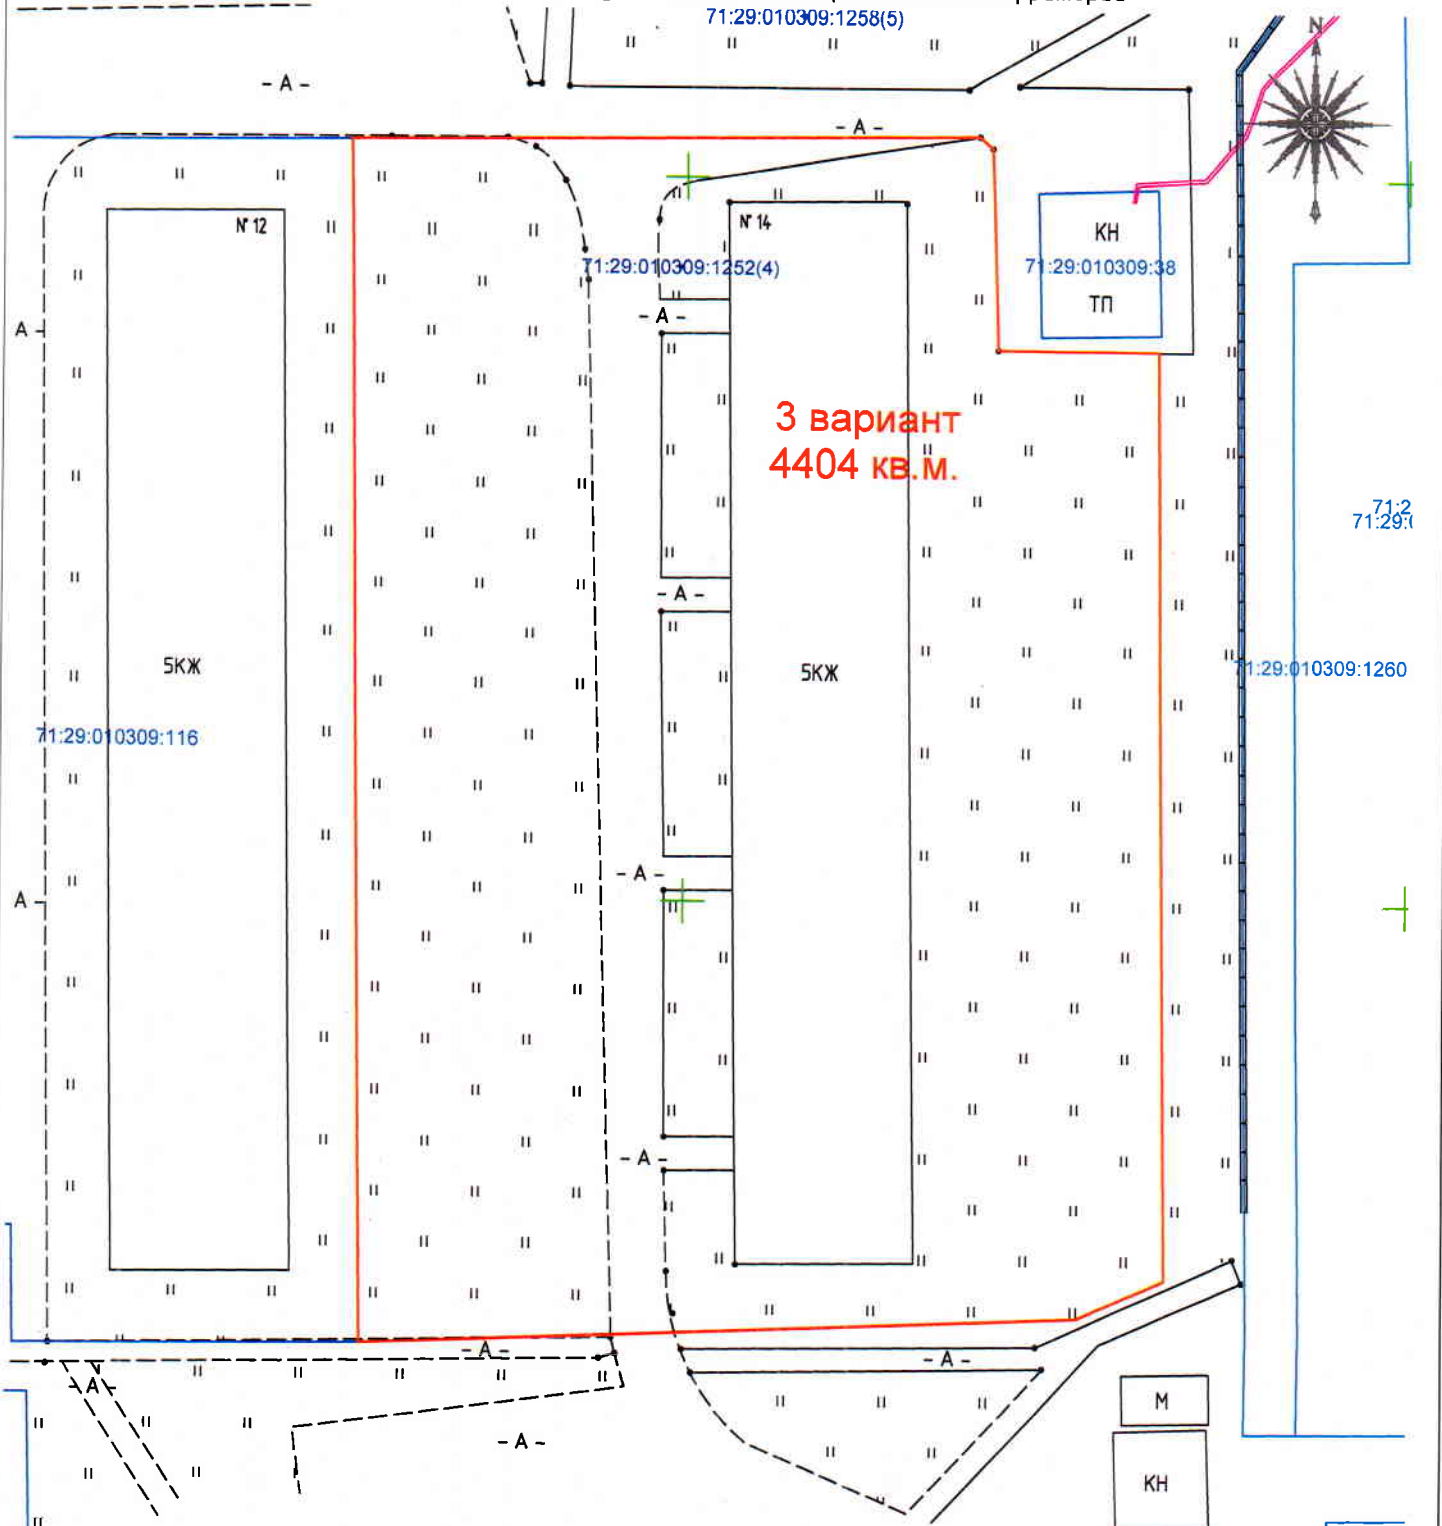

**3 вариант  
4404 кв.м.**

Масштаб 1:500

Система координат Местная МСК 71.1

Условные обозначения:

- - граница формируемого земельного участка;
- - граница земельных участков по сведениям ЕГРН;
- - граница объектов капитального строительства по сведениям ЕГРН;
- охранный зона инженерных коммуникаций;
- н1 - обозначение характерных точек границ формируемого земельного участка;
- :2347 - кадастровый номер земельного участка по сведениям ЕГРН;
- 1 - обозначение характерных точек границ земельных участков по сведениям ЕГРН;
- :341 - обозначение образуемого земельного участка

- 1 вариант
- 2 вариант (многоконтурный, 2 контура)

М  
КН  
71:29:010309:3267  
71:29:010203:744  
71:29:010309:947