


Утверждена  
Постановлением администрации муниципального образования  
город Новомосковск.

от \_\_\_\_\_ № \_\_\_\_\_

**Схема расположения земельного участка или земельных участков на кадастровом  
плане территории.**

<b>Условный номер земельного участка -</b>		
<b>Площадь земельного участка 776 м<sup>2</sup></b>		
<b>Обозначение характерных точек границ</b>	<b>Координаты, м</b>	
	<b>X</b>	<b>Y</b>
<b>1</b>	<b>2</b>	<b>3</b>
н1	728177,11	305204,39
н2	728191,99	305224,40
1	728168,89	305245,33
2	728153,23	305228,73
н1	728177,11	305204,39

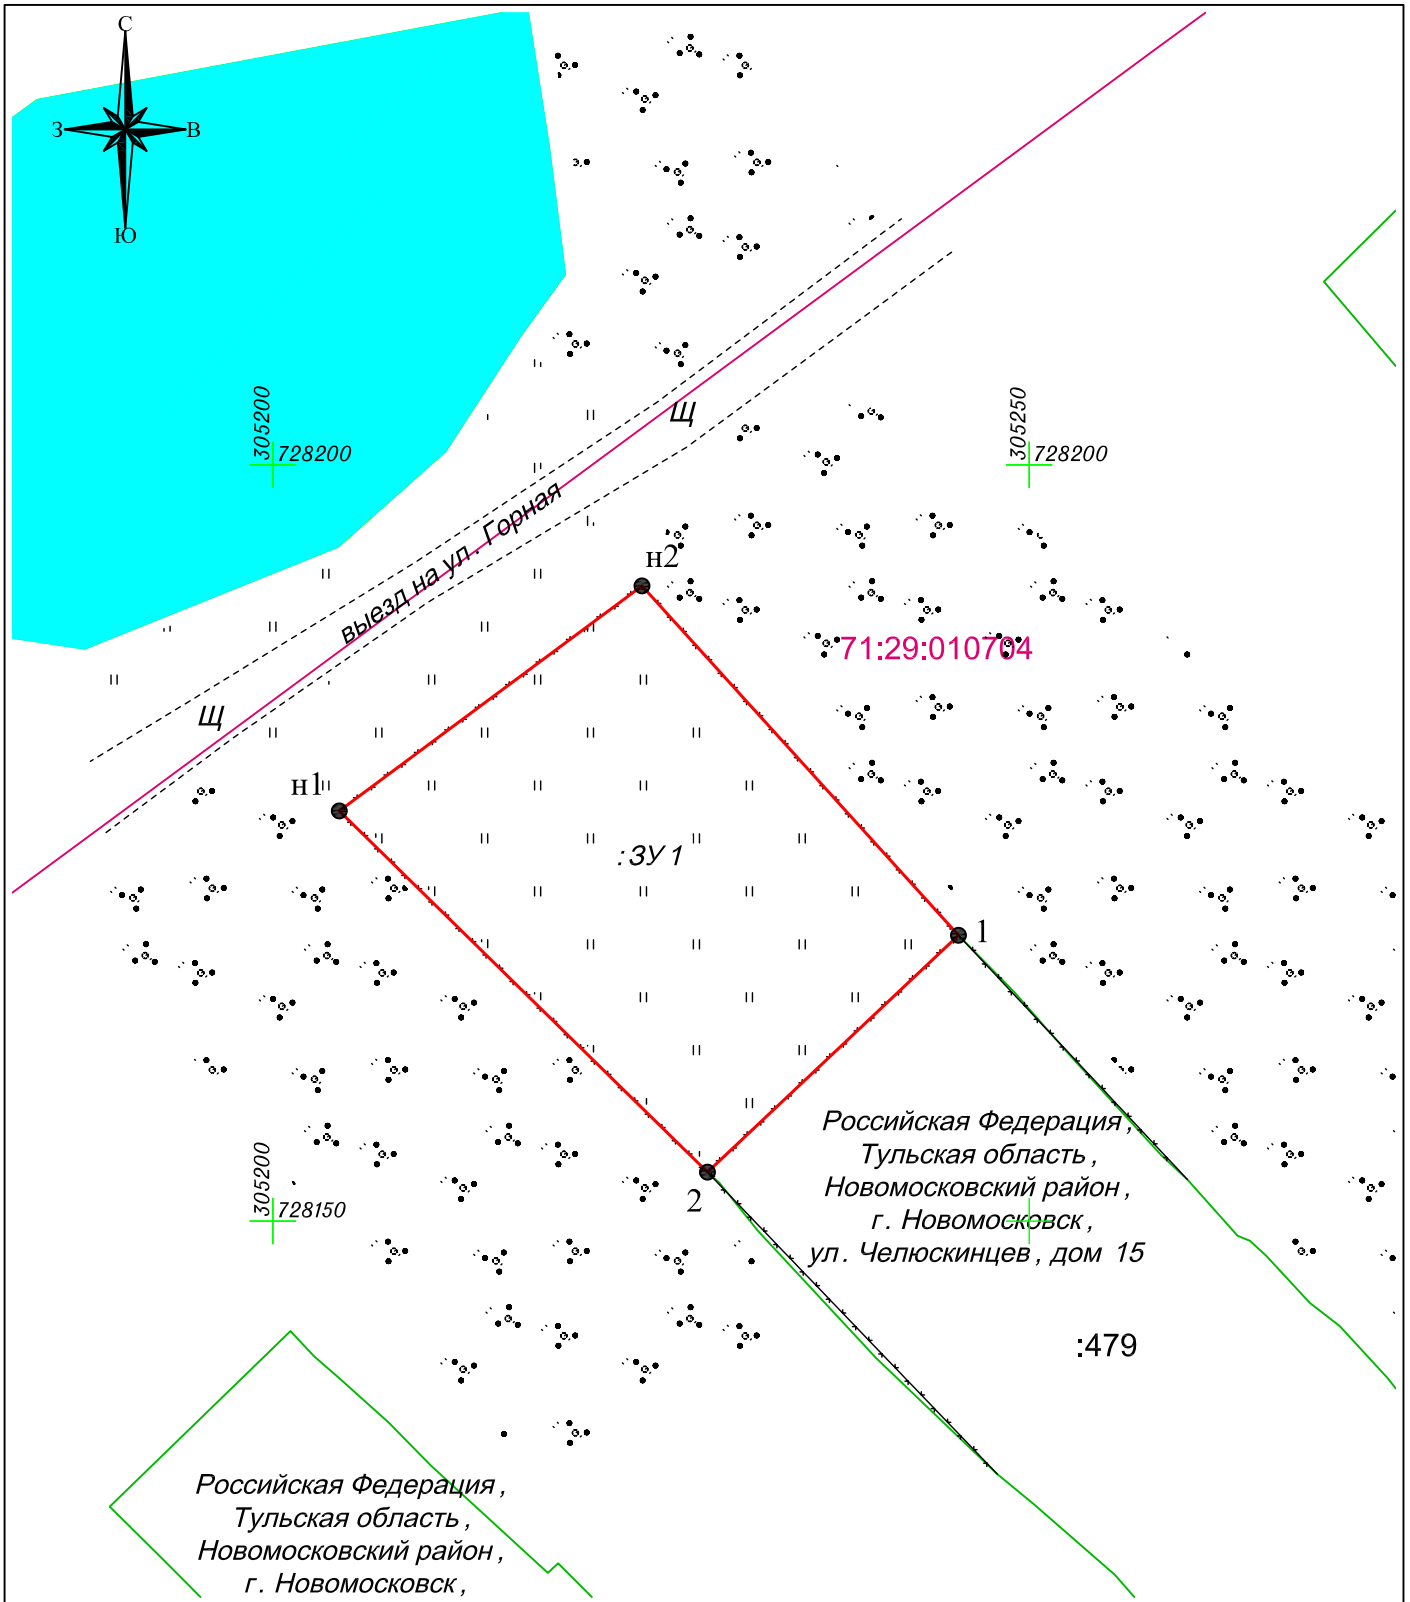

Российская Федерация,  
Тульская область,  
Новомосковский район,  
г. Новомосковск,

Российская Федерация,  
Тульская область,  
Новомосковский район,  
г. Новомосковск,  
ул. Челюскинцев, дом 15

Система координат : местная СК МСК 71.1. Масштаб : 1:500

Кадастровый квартал 71:29:010704

Условные обозначения :

	граница образуемого земельного участка
	существующая часть границы имеющиеся в сведениях ЕГРН
	объекты капитального строительства и сооружения
	границы кадастровых кварталов
	границы охранных зон
	обозначение характерной точки границы земельного участка
	контур здания
	заборы металлические высотой более 1 метра
	проезжие части улиц без бортового камня
	растительность травяная, луговая (разнотравье)
	кустарники
	деревья отдельно стоящие лиственные