


Утверждена
 Постановлением администрации
 муниципального образования
 "Город Истринский"
 от "___" _____ 20__

Схема расположения земельных участков на кадастровом плане территории

Условный номер земельного участка: -
 Площадь земельного участка: 4387 кв. м.

Координаты, м		Обозначение	
X	Y	1	2
724 86141	306 16476	H1	724 86138
724 86124	306 17263	H2	724 86124
724 77140	306 21324	H3	724 77140
724 76703	306 21247	H4	724 76703
	306 16570	H5	

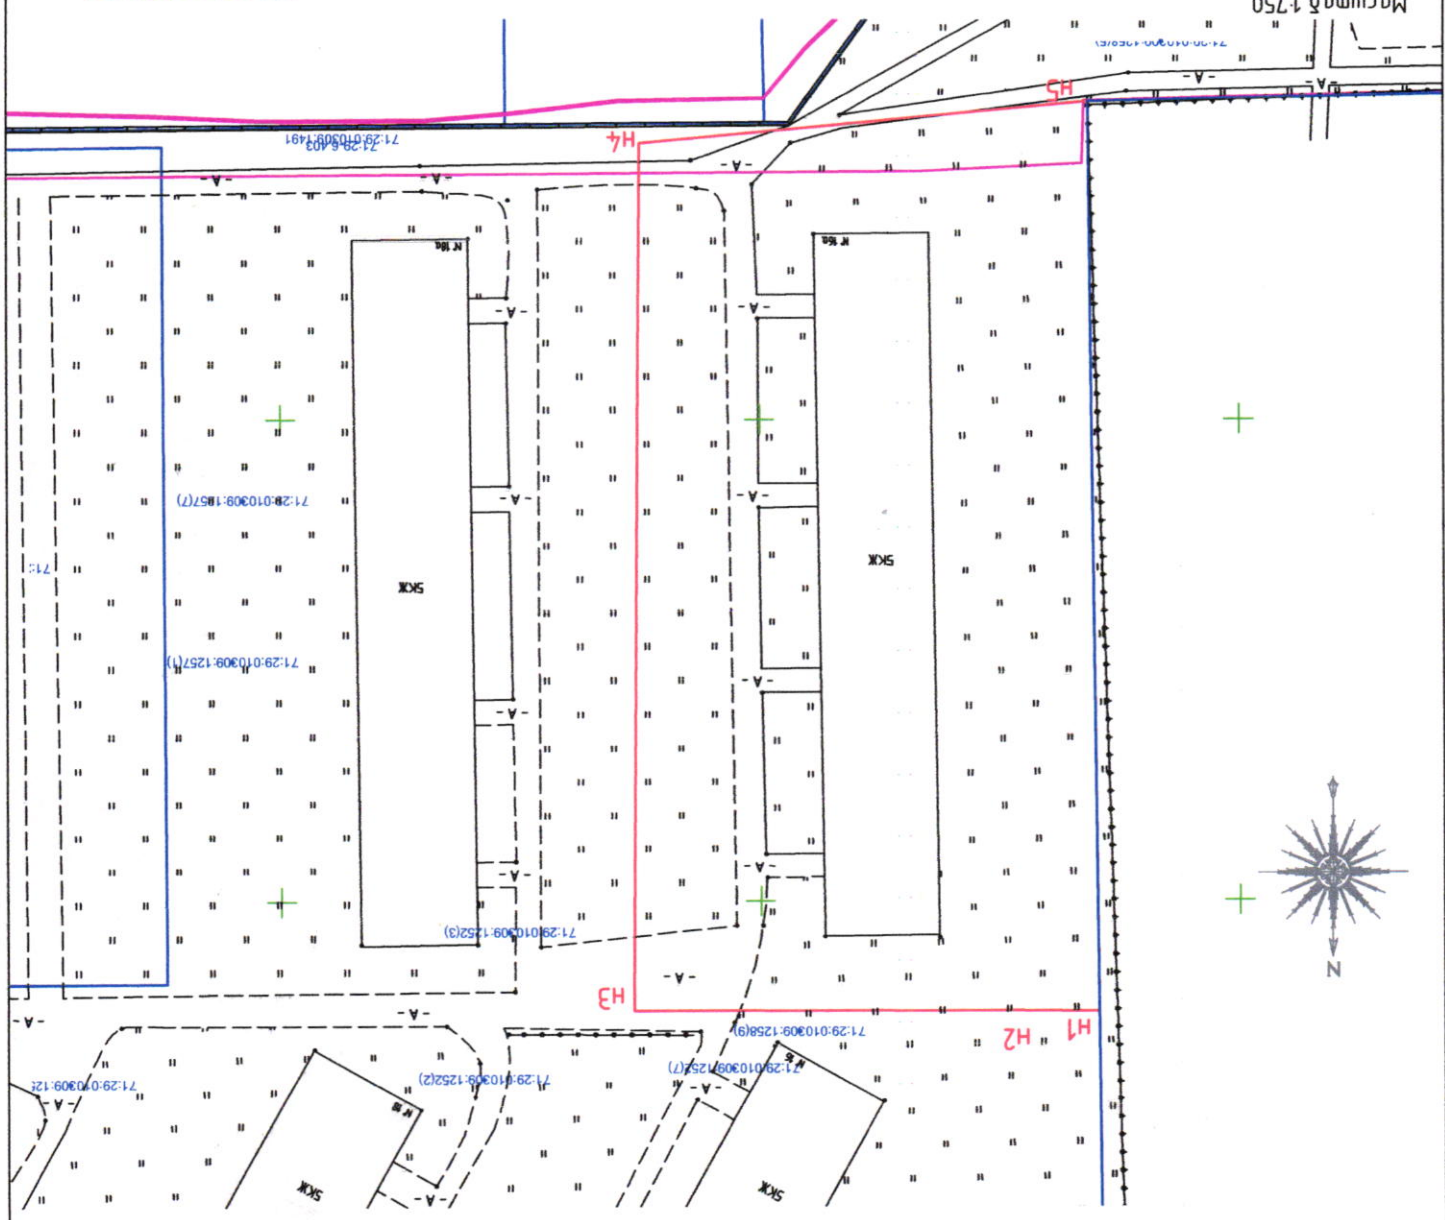

Масштаб 1:750
 Система координат Местная МСК 71.1

- граница формирования земельного участка;
- граница земельного участка по сведениям ЕФРН;
- граница объектов капитального строительства по сведениям ЕФРН;
- охранная зона инженерных коммуникаций;
- обозначение характеристик точек границ земельного участка;
- кадастровый номер земельного участка по сведениям ЕФРН;
- обозначение характеристик точек границ земельного участка по сведениям ЕФРН;
- обозначение образующего земельного участка

71:29:010309