


Схема расположения земельного участка на кадастровом плане территории

Условный номер земельного участка : -		
Площадь земельного участка: 2500 кв.м.		
Обозначение характерных точек границ	Координаты, м	
	X	Y
1	2	3
н1	727319.35	311884.23
н2	727362.54	311974.42
н3	727340.00	311985.21
н4	727296.80	311895.03

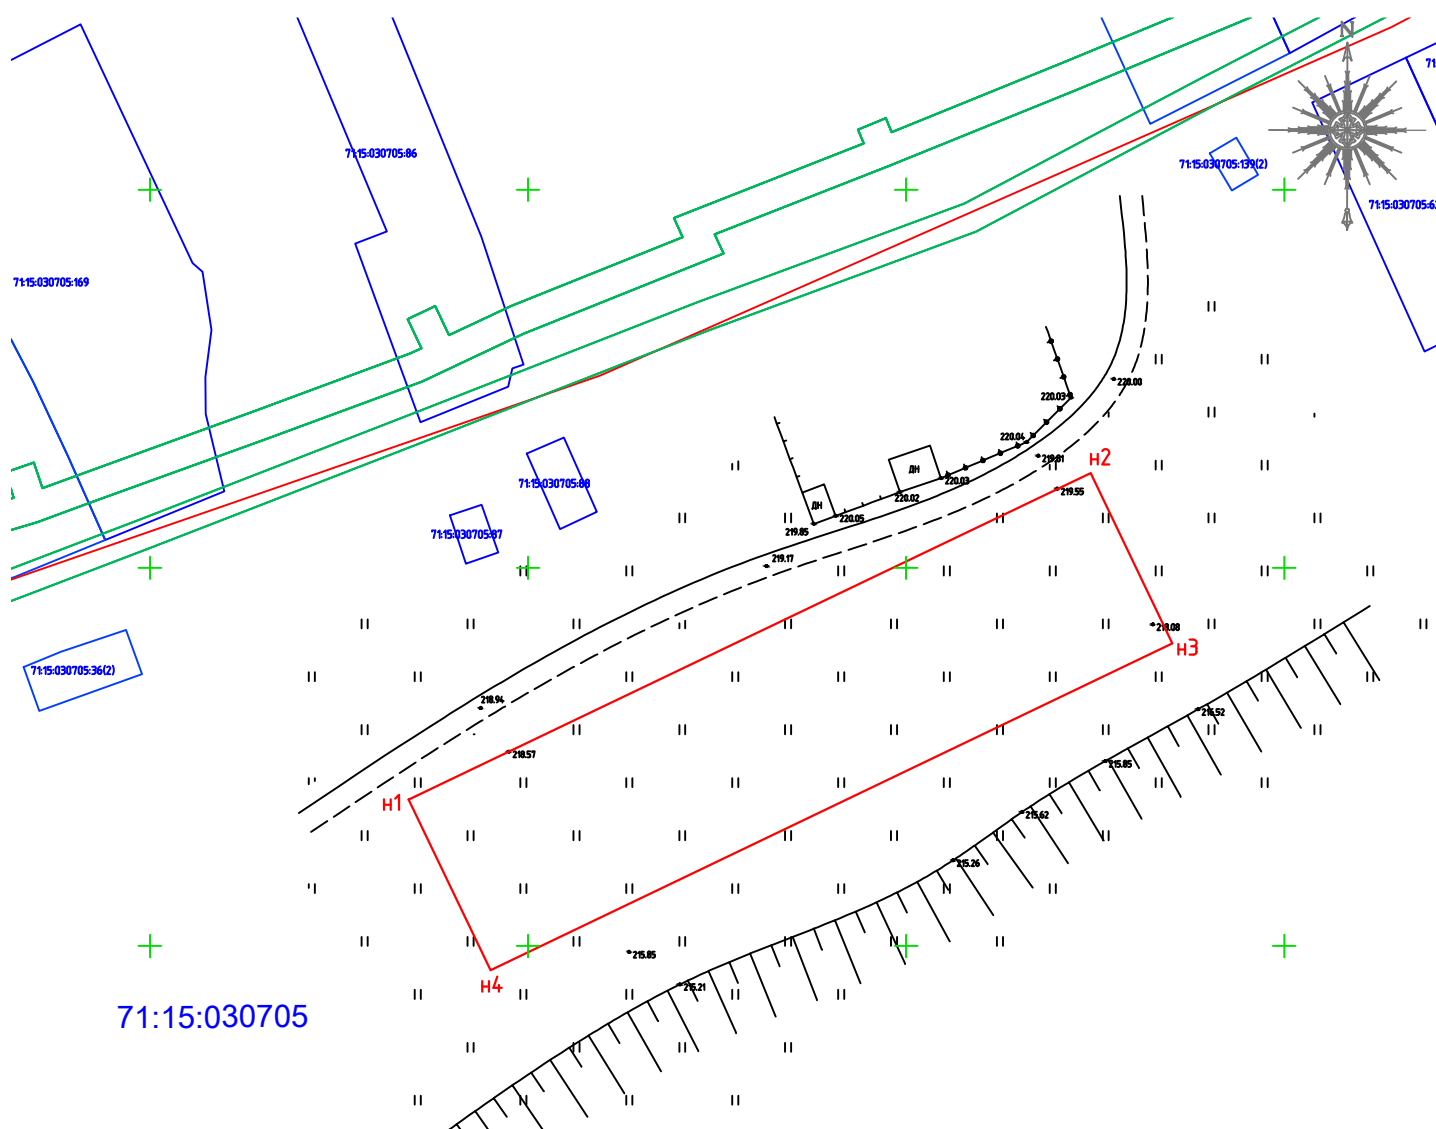

Масштаб 1:1000

Система координат Местная МСК 71.1

Условные обозначения:

- - граница формируемого земельного участка;
- - граница земельных участков, стоящих на учете в ГКН;
- охранная зона инженерных коммуникаций по сведениям ЕГРН с К№ 71.15.2.41;
- н1 - обозначение характерных точек границ формируемого земельного участка;
- : 172 - кадастровый номер земельного участка, стоящего на учете в ГКН