


X.

Наименование конструктивных элементов	пристройка	Удельный вес по таблице	Поправки	Удельный вес с поправками	пристройка	Удельный вес по таблице	Поправки	Удельный вес с поправками	Литера	Удельный вес по таблице	Поправки	Удельный вес с поправками
	Литера а				Литера а1				И=			
	Кст=17,70/24,7 0=0,72				Кст=8,31/12,86=0,65							
Фундамент	бутов.ленточн.	16	0,7 2	11 5	бутов.ленточн.	16	0,6 5	10, 4				
Стены и перегородки	кирпичные	42	0,7 2	30 2	кирпичные	42	0,6 5	27, 3				
Перекрытия	деревянные				деревянные							
Крыша	шифер	18	1	18	шифер	18	1	18				
Полы	дошат.окр.	15	1	15	бетонные	15	1	15				
Проемы	Дв.створные филенчатые	2	1	2	Дв.глухие филенчатые	2	1	2				
Отделочные работы	Оштукатурено, побелено	2	1	2	Оштукатурено, побелено	2	1	2				
Электроосвещение	да	2	1	2	да	2	1	2				
Прочие работы	имеются	3	1	3	имеются	3	1	3				
ИТОГО:	40% износа	100		84	60% износа	100		80		100		

XL.

[illegible]

Поэтажный план

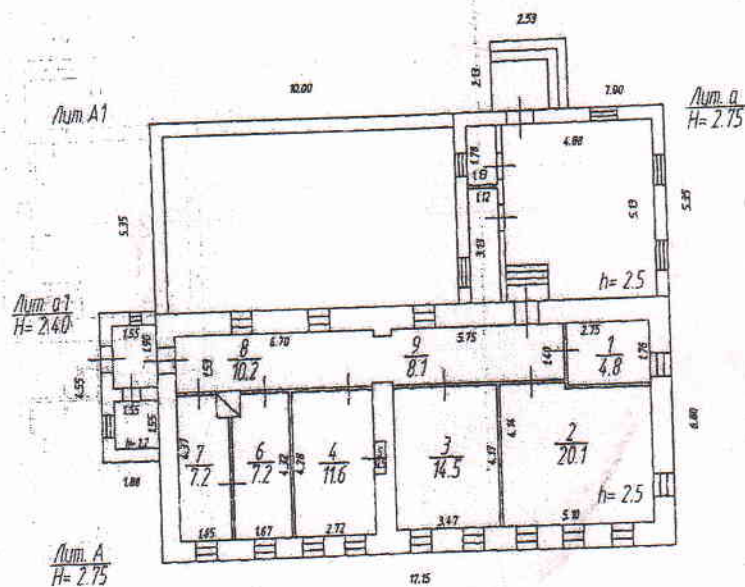

Новомосковское отделение Тульского филиала ФГУП "Ростехинвентаризация - Федеральное БТИ"			РФ
инв. №			
Инвентарный план Новомосковский район, с. Гремячее, ул. Казаки-1, д. 5			Масштаб 1:200
Дата	Исполнитель	Фамилия И. О.	Подпись
21.11.2010	техник	Г.А.Хохлова	<i>Г.А.Хохлова</i>