



Утверждена
Постановлением администрации
 (наименование документа об утверждении, включая наименования
муниципального образования
 органов государственной власти или органов местного
город Новомосковск
 самоуправления, принявших
 решение об утверждении схемы

 или подписавших соглашение о перераспределении земельных участков)
 от _____ № _____

Схема расположения земельного участка или земельных участков
 на кадастровом плане территории

Условный номер земельного участка: ЗУ1		
Площадь земельного участка: 783 кв.м.		
Обозначение характерных точек границ	Координаты, м	
	X	Y
1	2	3
2	744545.00	326431.15
н1	744563.65	326450.92
6	744549.47	326480.19
5	744550.48	326473.47
4	744541.52	326467.62
3	744535.01	326464.71
2	744539.26	326460.10
1	744529.47	326453.41
3	744542.94	326434.10
2	744545.00	326431.15

71:15:020301

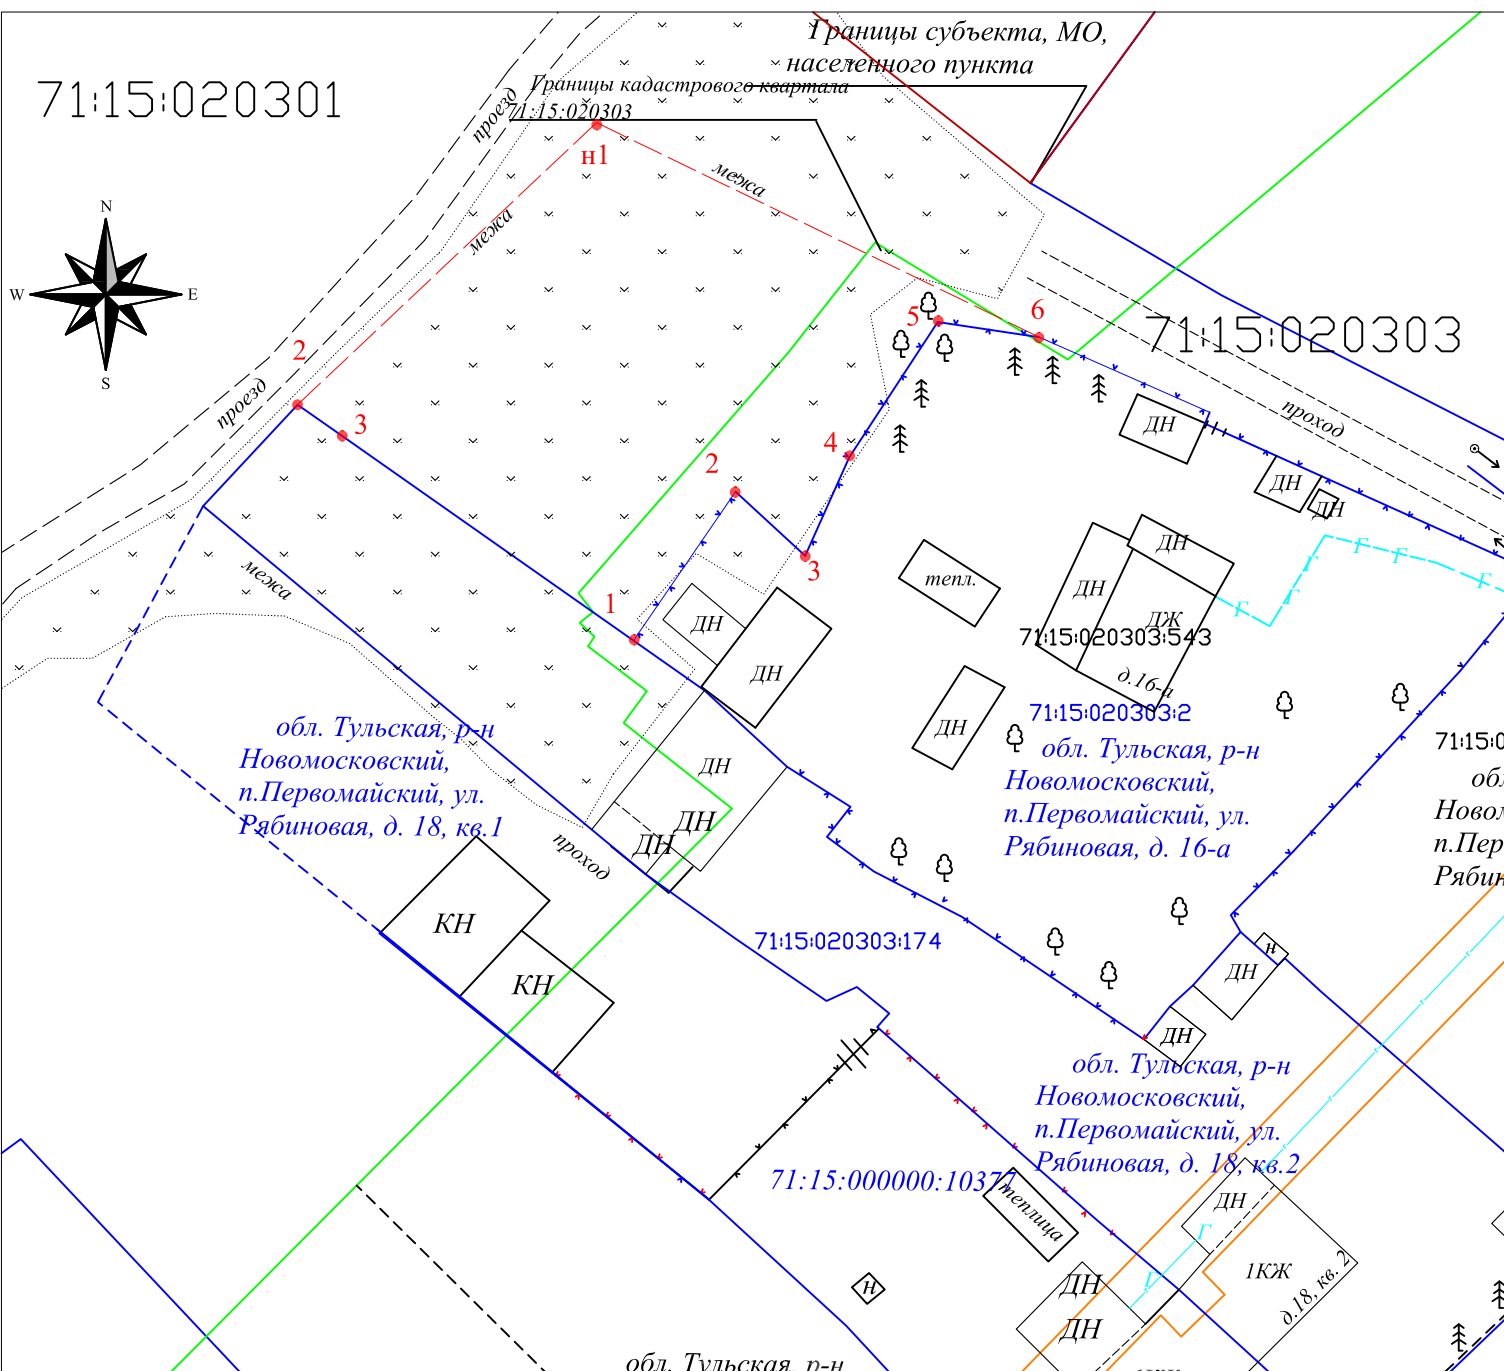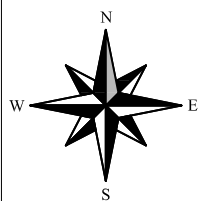

Масштаб 1:500

Система координат: МСК - 71.1

Кадастровый номер кадастрового квартала: 71:15:020303;71:15:020301

Условные обозначения:

- - граница формируемого земельного участка
- - границы земельных участков по сведениям ЕГРН

--- - электросети

КЖ - граница жилого строения

←→ - ЛЭП низкого напряжения

ДН, ДН - граница нежилого строения

н1 • - характерная точка границы и ее наименование, сведения о которой позволяют однозначно определить ее положение на местности

1 • - существующая характерная точка границы и ее наименование, сведения о которой позволяют однозначно определить ее положение на местности

▲▲▲▲ - обозначение ограждения

----- - граница земельного участка, искусственные ограждения по которой отсутствуют