


Схема расположения земельного участка на кадастровом плане территории

Условный номер земельного участка : -

Площадь земельного участка: 591 кв.м.

Обозначение характерных точек границ	Координаты, м	
	X	Y
1	2	3
н1	740315.25	332117.30
н2	740325.99	332134.87
н3	740299.55	332147.84
1	740289.32	332130.87

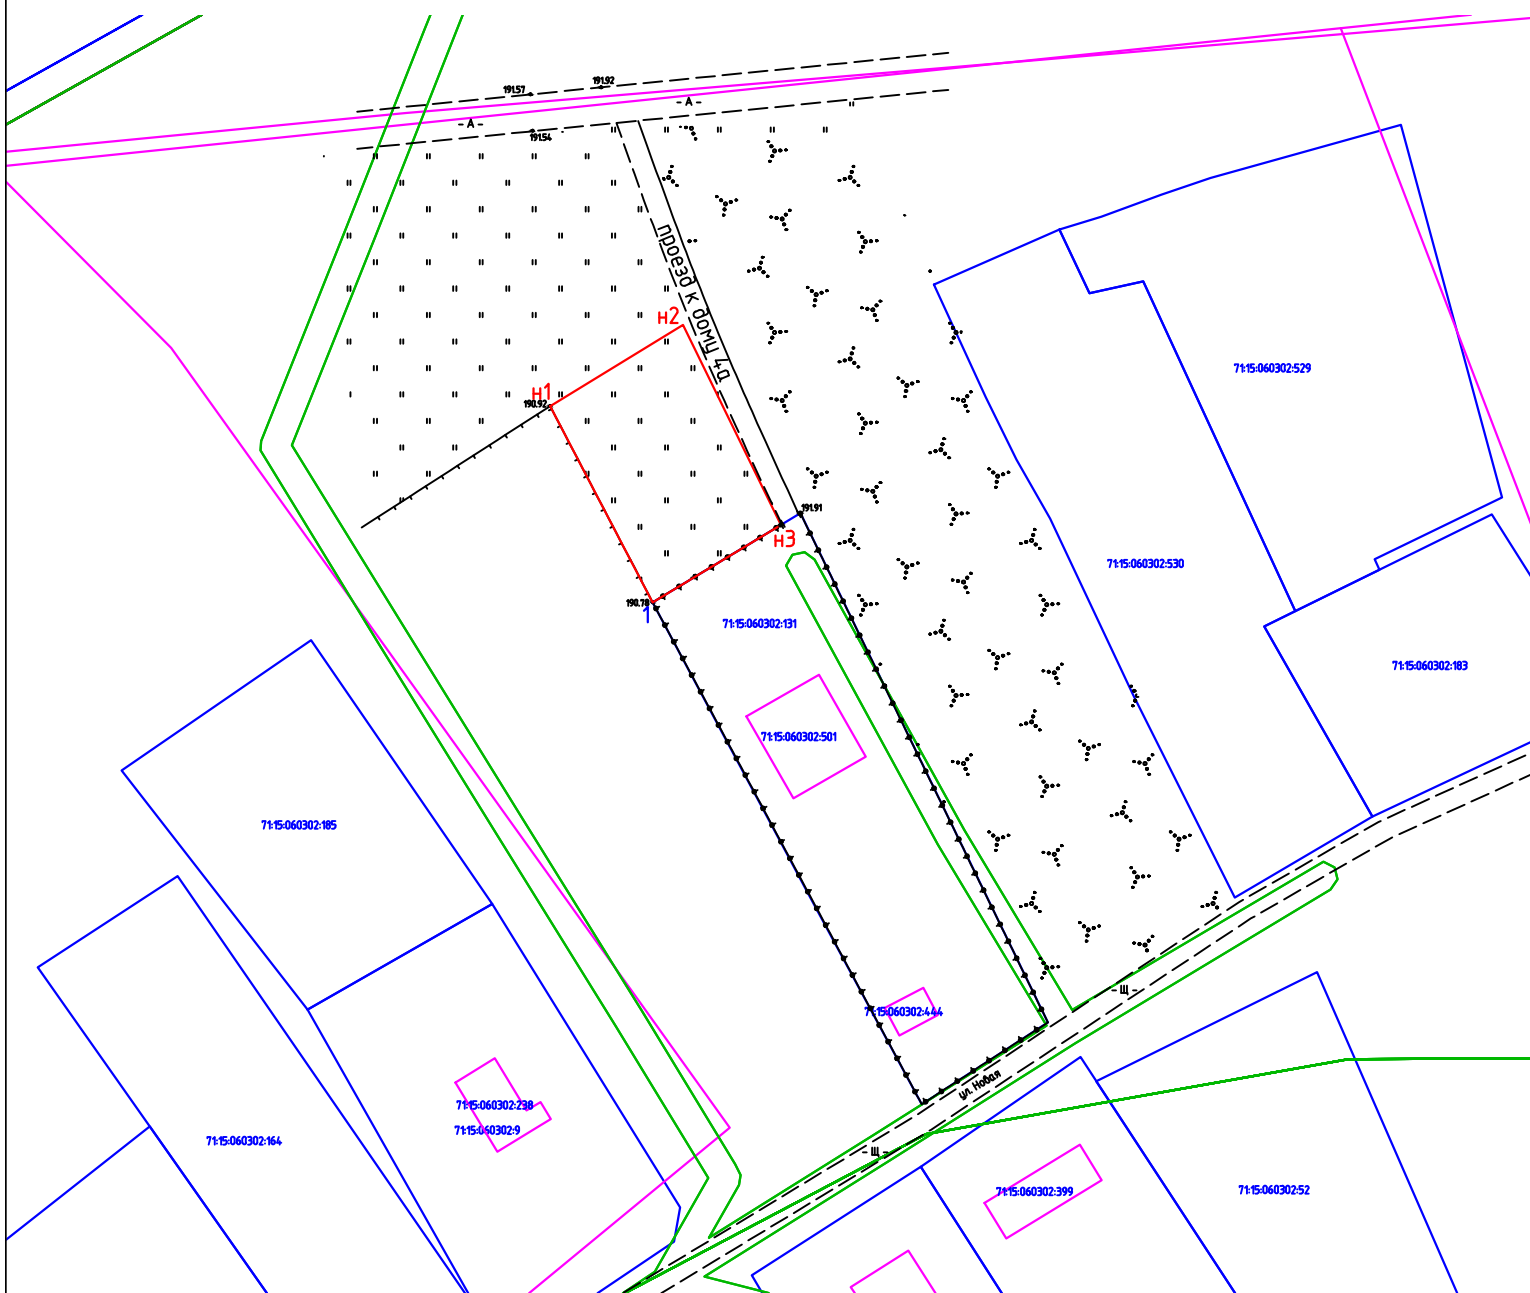

Масштаб 1:1000

Система координат Местная МСК 71.1

Условные обозначения:

- - граница формируемого земельного участка;
- - граница земельных участков по сведениям ЕГРН;
- - граница объектов капитального строительства по сведениям ЕГРН;
- охранный зона инженерных коммуникаций;
- н1 - обозначение характерных точек границ формируемого земельного участка;
- 1 - обозначение характерных точек границ земельных участков по сведениям ЕГРН;
- :3У1 - обозначение образуемого земельного участка

71:15:060302