


Утверждена
Постановление администрации муниципального
образования город Новомосковск.

от _____ № _____

**Схема расположения земельного участка или земельных участков на кадастровом
плане территории.**

Условный номер земельного участка -		
Площадь земельного участка <u>507</u> м²		
Обозначение характерных точек границ	Координаты, м	
	X	Y
1	2	3
н1	730308.59	311388.74
н2	730304.11	311415.48
н3	730284.28	311409.36
н4	730291.76	311384.28
н1	730308.59	311388.74

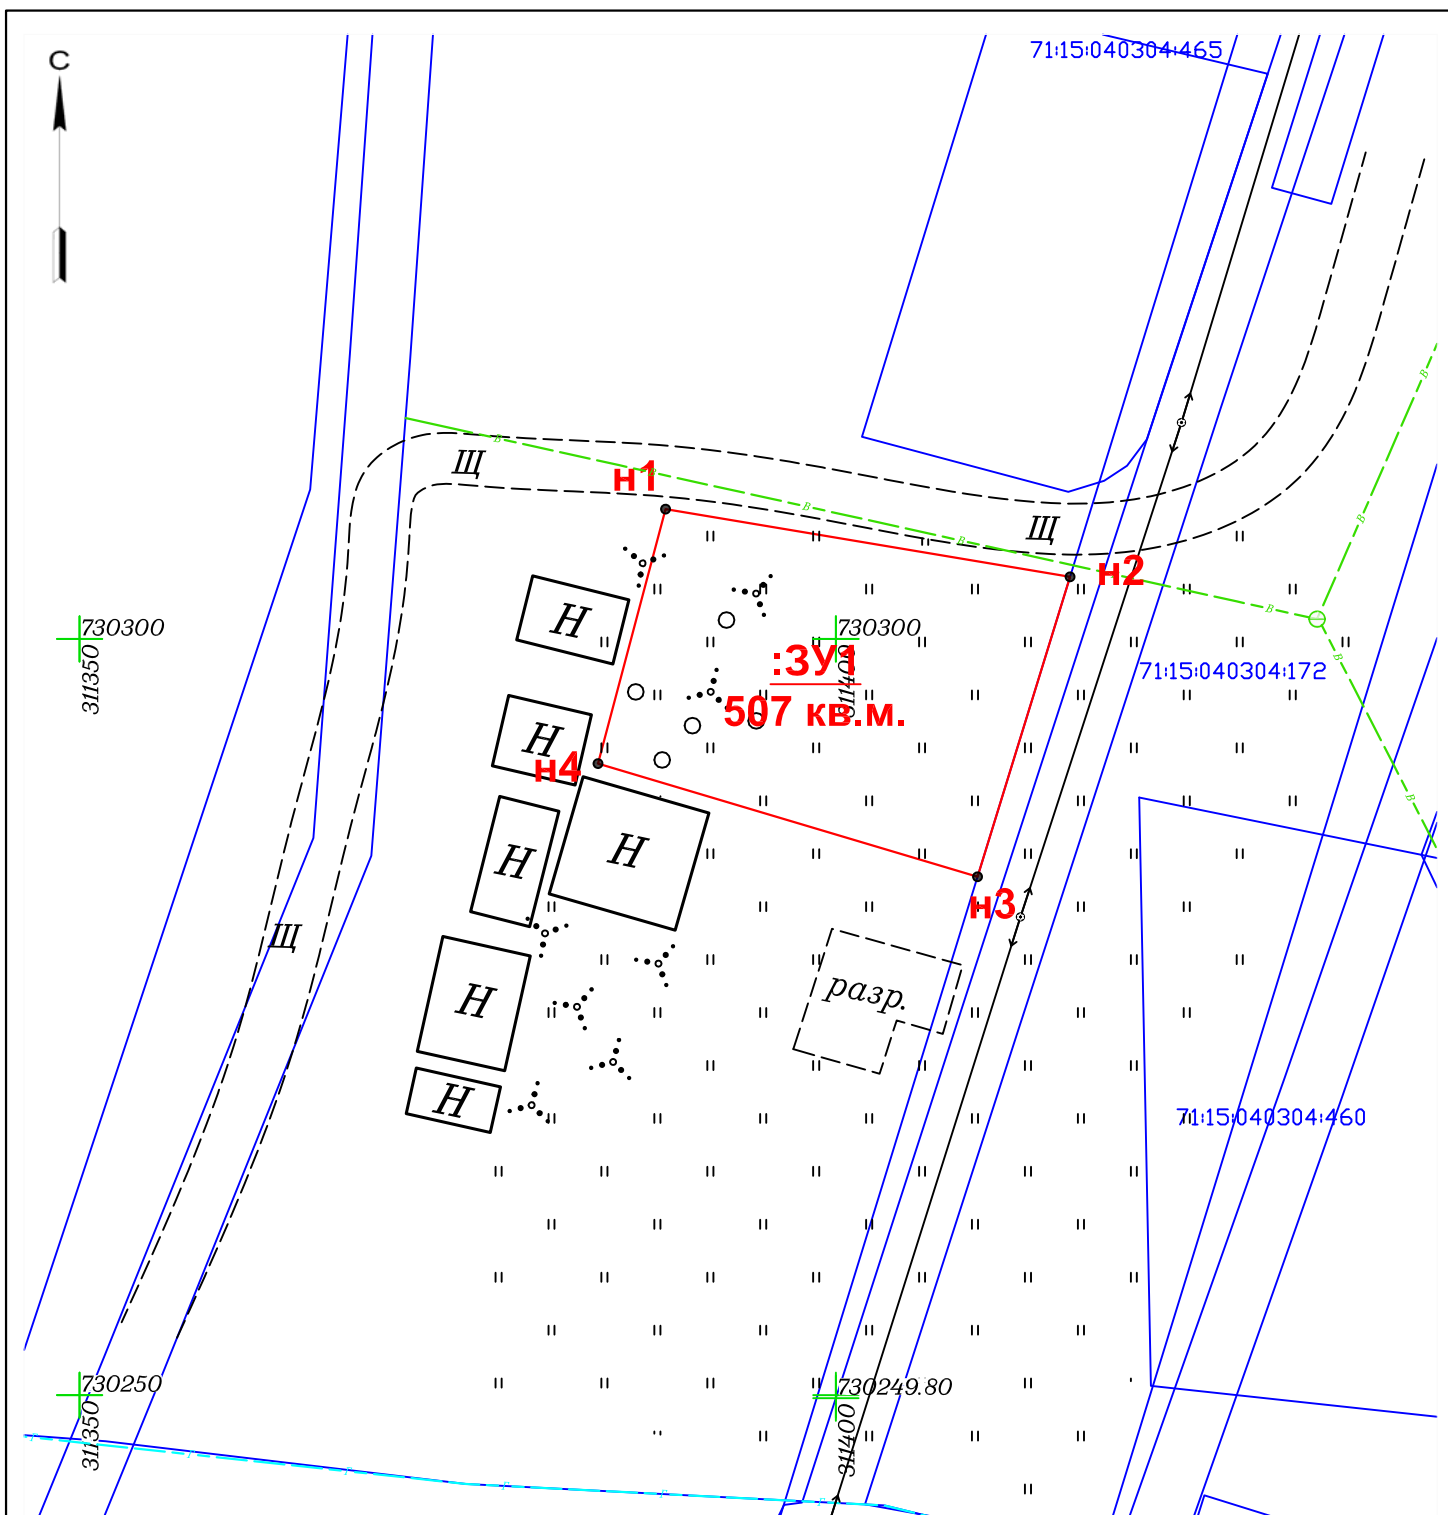

Масштаб 1:500

Условные обозначения:

- | | |
|--|---|
| | - вновь образованная часть границы, сведения о которой достаточны для определения ее местоположения |
| | - характерная точка границы, сведения о которой позволяют однозначно определить ее положение на местности |
| | - графическая и текстовая информация, содержащаяся в материалах государственного кадастра недвижимости |
| | - топографическая съемка |