

Схема расположения земельного участка на кадастровом плане территории

Утверждена:


Постановлением администрации

муниципального образования

города Новомосковск

OT N_0

Система координат МСК 71.1					
Условный номер земельного участка - :ЗУ1					
Площадь земельного участка - 4824 кв.м.					
Обозначение характерных точек границ	Координаты, м		Обозначение характерных точек границ	Координаты, м	
	X	Y		X	Y
1	2	3	1	2	3
1	724317.06	307207.83	10	724262.42	307275.96
2	724322.09	307207.9	11	724262.41	307274.96
3	724323.21	307344.75	12	724290.07	307274.4
4	724319.27	307344.75	13	724290.08	307256.27
5	724296.06	307345.01	14	724289.99	307250.56
6	724296.13	307310.32	15	724289.56	307207.5
7	724293.01	307310.23	16	724306.17	307207.31
8	724292.92	307296.04	17	724306.18	307208.02
9	724262.89	307296.36			

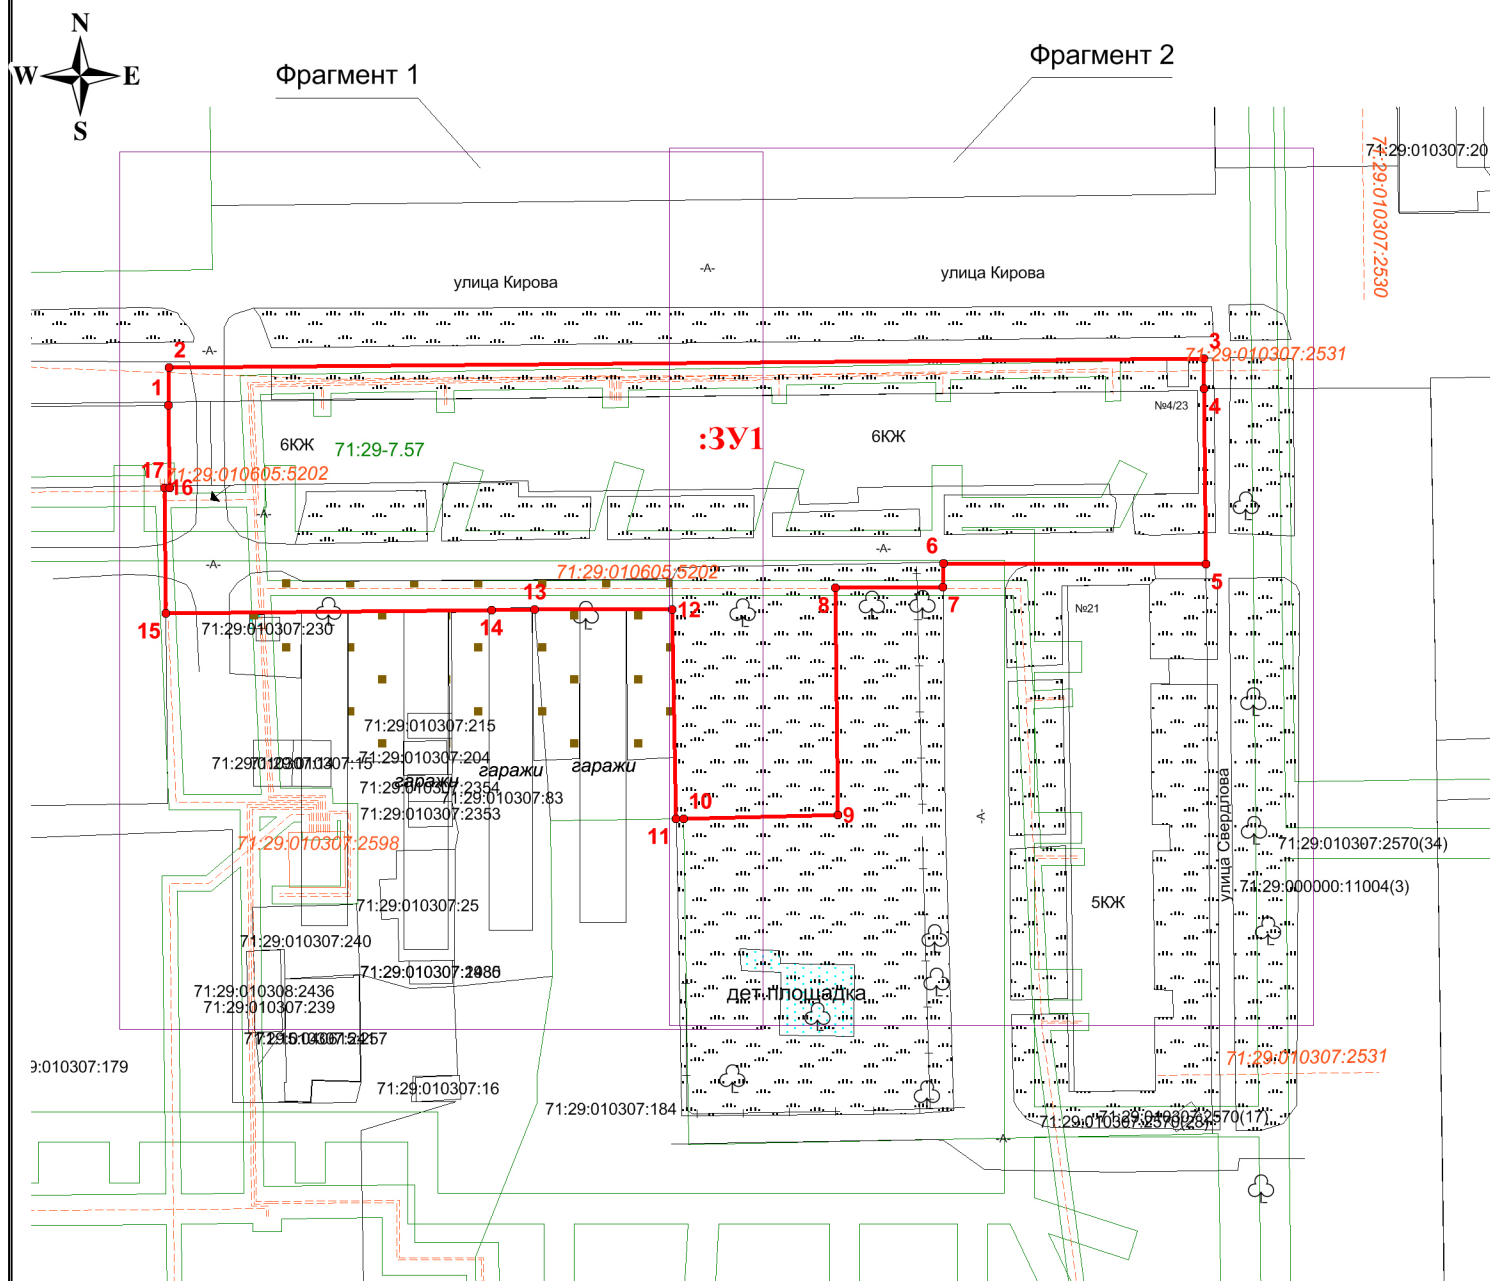

Условные обозначения:

- - граница вновь образованного земельного участка
 - граница земельных участков по сведениям ЕГРН
 - граница объектов капитального строительства по сведениям ЕГРН
 - территориальные зоны или иные по сведениям ЕГРН

● 1 - обозначение характерных точек границ формируемого земельного участка

71:15:050105:689 - кадастровый номер земельного участка по сведениям ЕГРН


:3У1 - обозначение образуемого земельного участка

71:15:050103 - обозначение кадастрового квартала

Масштаб 1: 1000

Схема расположения земельного участка на кадастровом плане территории

Фрагмент 1

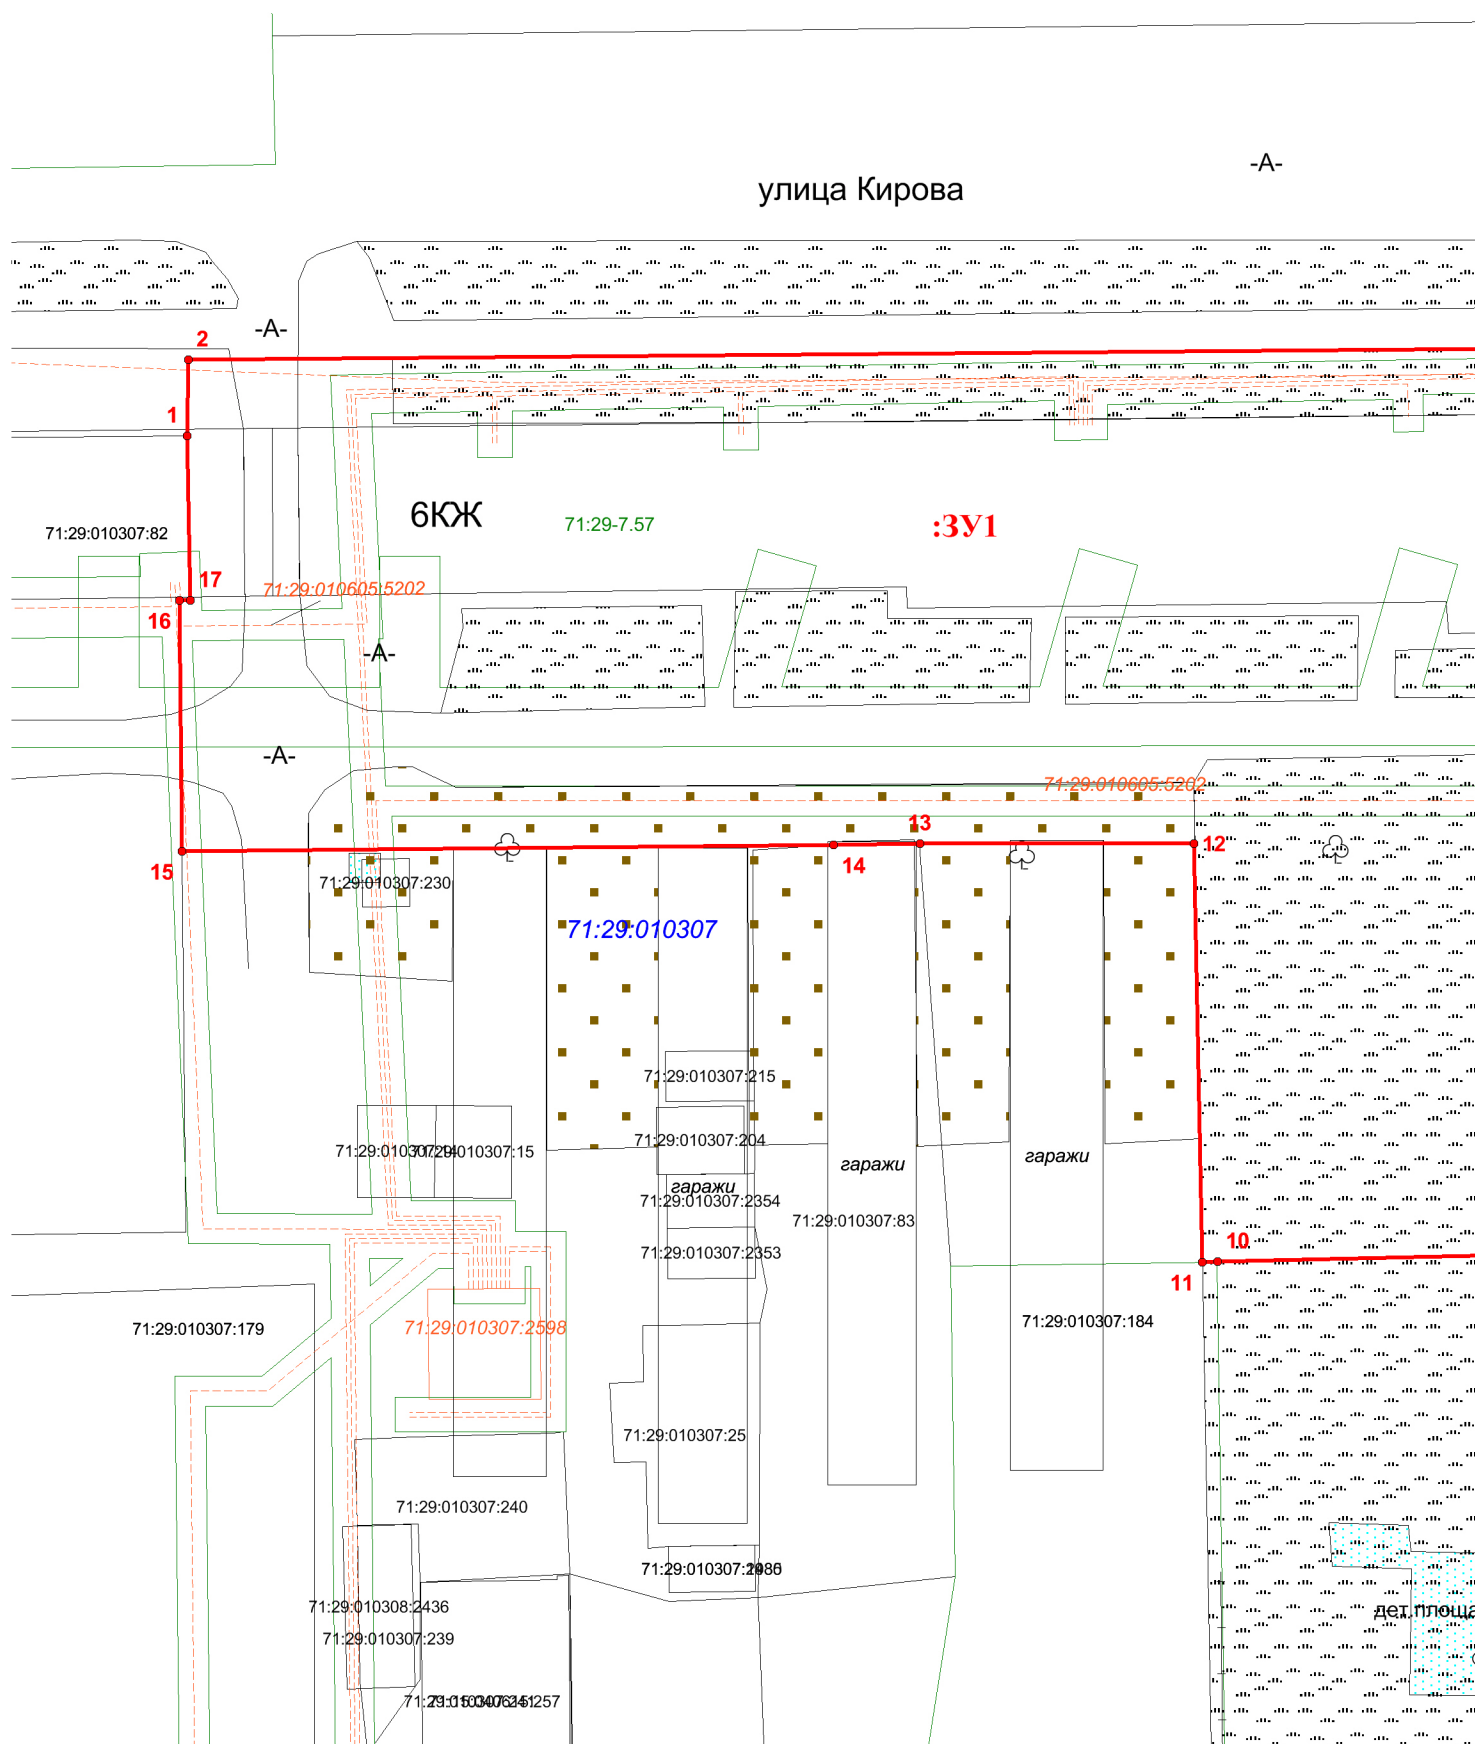

Условные обозначения:

- - граница вновь образованного земельного участка
- - граница земельных участков по сведениям ЕГРН
- - граница объектов капитального строительства по сведениям ЕГРН
- территориальные зоны или иные по сведениям ЕГРН
- 1 - обозначение характерных точек границ формируемого земельного участка

71:15:050105:689 - кадастровый номер земельного участка по сведениям ЕГРН


:3У1 - обозначение образуемого земельного участка71:15:050103 - обозначение кадастрового квартала

Масштаб 1: 500

Схема расположения земельного участка на кадастровом плане территории



Фрагмент 2

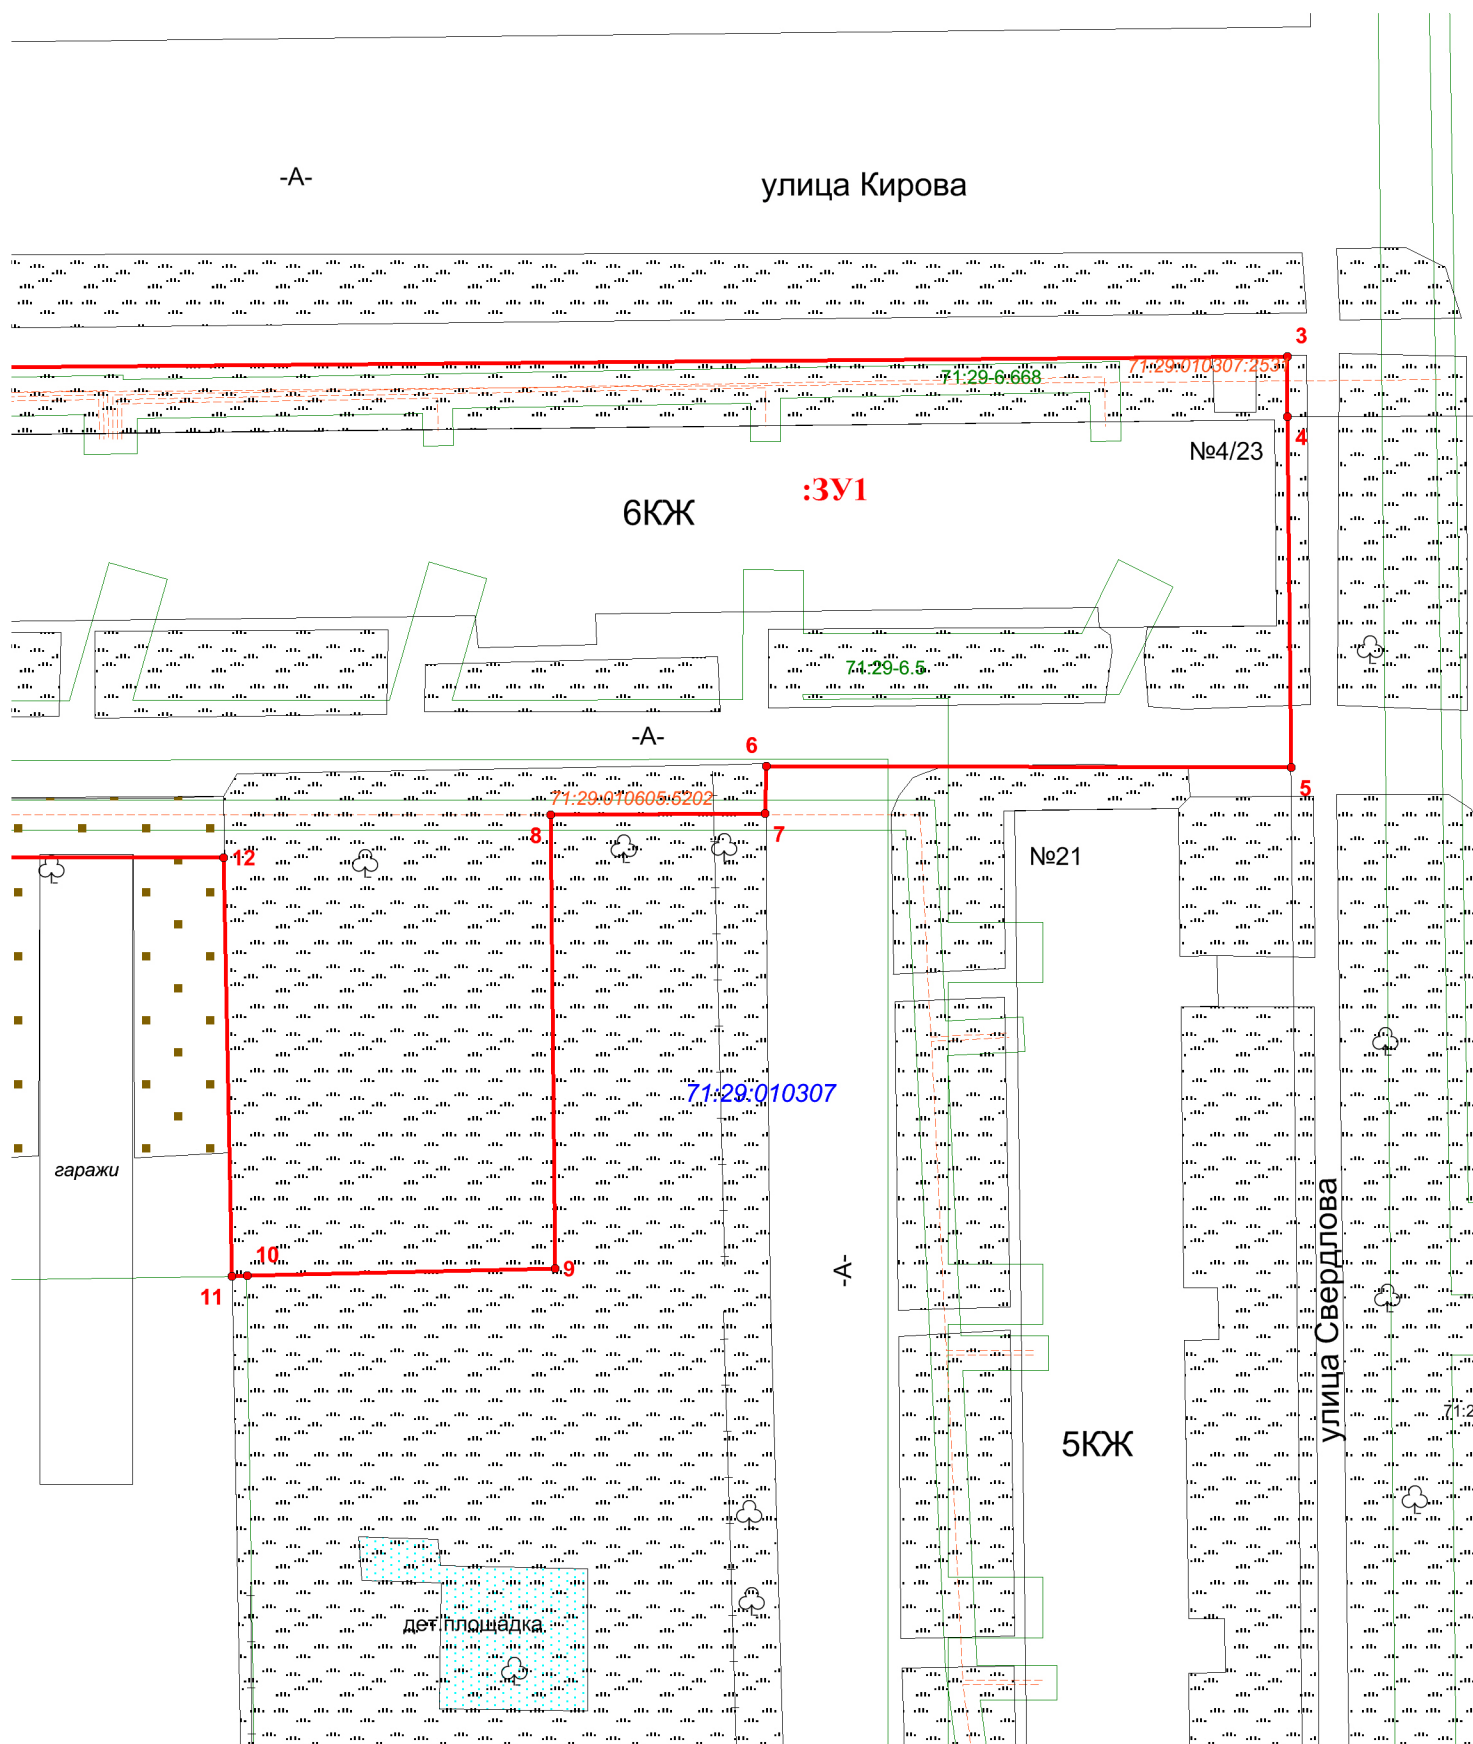

Условные обозначения:

- - граница вновь образованного земельного участка
- - граница земельных участков по сведениям ЕГРН
- - граница объектов капитального строительства по сведениям ЕГРН
- территориальные зоны или иные по сведениям ЕГРН
- 1 - обозначение характерных точек границ формируемого земельного участка

Масштаб 1: 500

71:15:050105:689 - кадастровый номер земельного участка по сведениям ЕГРН

:3Y1 - обозначение образуемого земельного участка71:15:050103 - обозначение кадастрового квартала