

Схема расположения земельного участка на кадастровом плане территории



Система координат МСК 71.1					
Условный номер земельного участка - :3У1					
Площадь земельного участка - 1423 кв.м.					
Обозначение характерных точек границ	Координаты, м		Обозначение характерных точек границ	Координаты, м	
	X	Y		X	Y
1	2	3	1	2	3
н1	730589.80	319013.08	н17	730572.10	319038.22
н2	730593.44	319013.62	н18	730549.42	319036.88
н3	730596.44	319014.02	н19	730551.01	319010.81
н4	730600.92	319018.06	н1	730589.80	319013.08
н5	730600.64	319021.16			
н6	730599.04	319026.22	н20	730593.20	319026.45
н7	730597.69	319028.15	н21	730591.37	319028.18
н8	730592.30	319034.36	н22	730590.13	319026.73
н9	730590.74	319036.14	н23	730592.01	319025.03
н10	730589.80	319037.87	н20	730593.20	319026.45
н11	730589.34	319045.52			
н12	730594.76	319050.33	н24	730584.80	319047.01
н13	730589.67	319056.11	н25	730584.80	319047.18
н14	730582.80	319050.64	н26	730584.63	319047.18
н15	730574.87	319050.06	н27	730584.63	319047.01
н16	730575.38	319039.20	н24	730584.80	319047.01

Утверждена:


Постановлением администрации

муниципального образования

города Новомосковск

от _____ № _____

Масштаб 1: 500

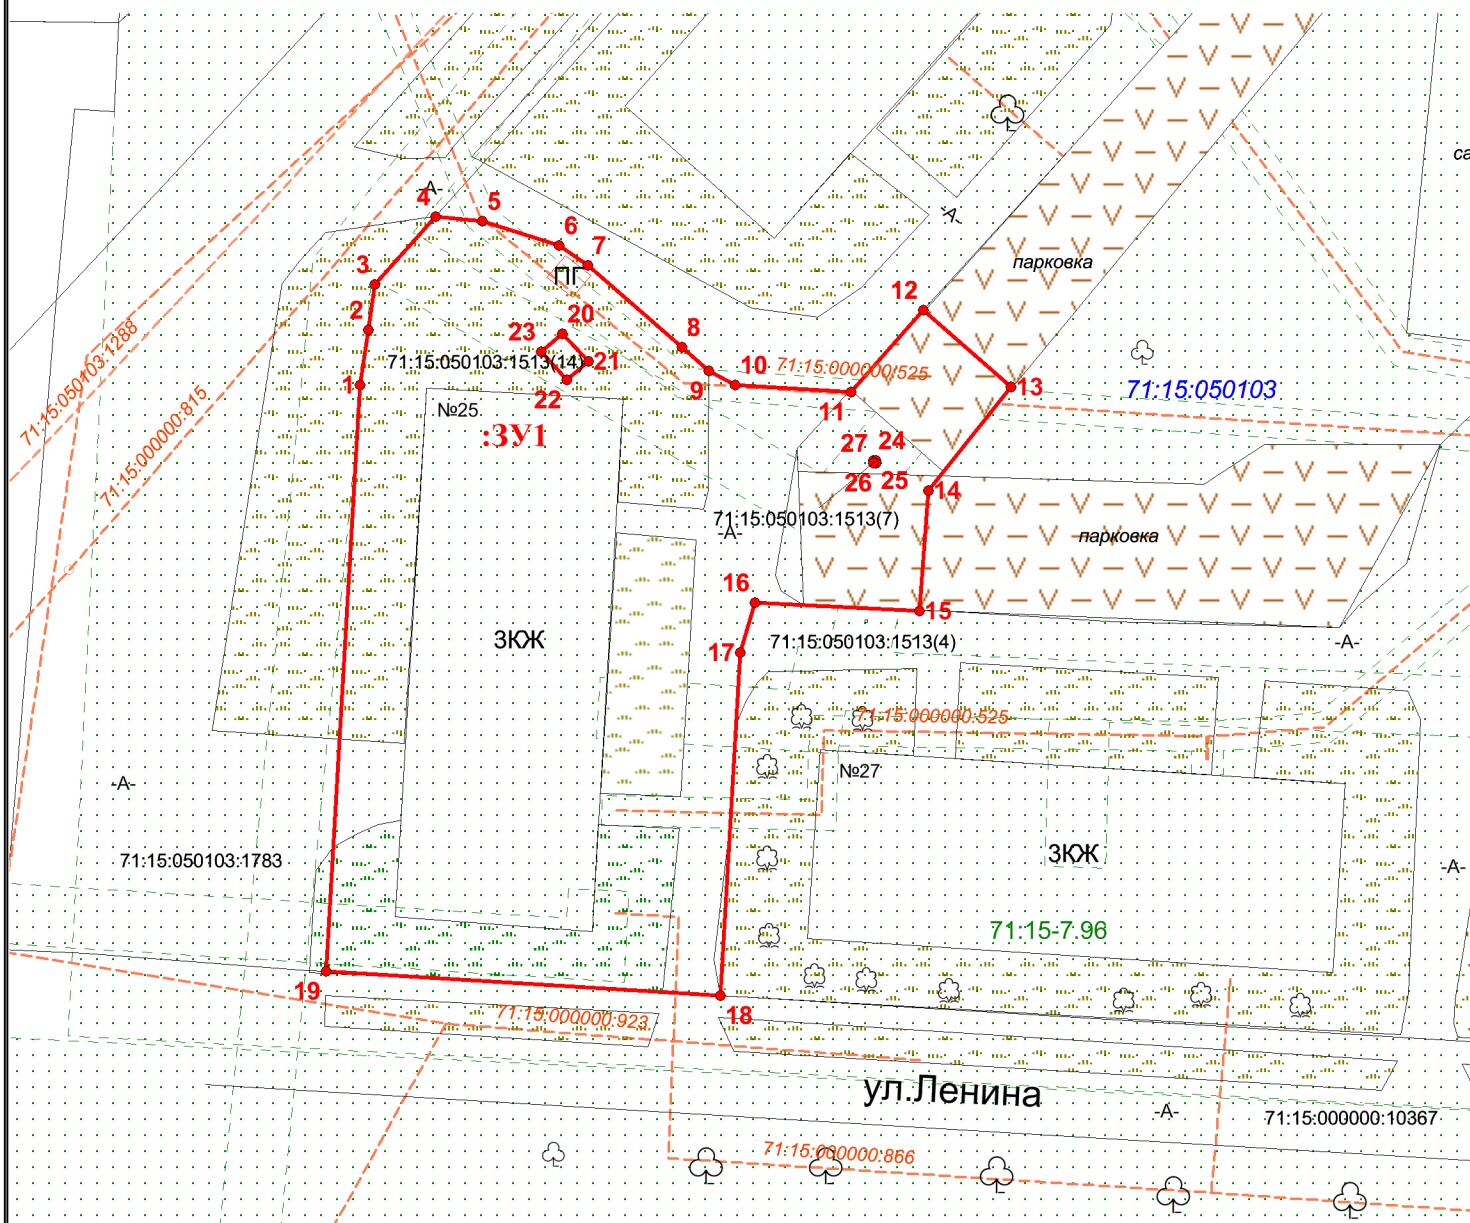

Условные обозначения:

- граница вновь образованного земельного участка
- граница земельных участков по сведениям ЕГРН
- граница объектов капитального строительства по сведениям ЕГРН
- территориальные зоны или иные по сведениям ЕГРН
- обозначение характерных точек границ формируемого земельного участка

71:15:050105:689 - кадастровый номер земельного участка по сведениям ЕГРН

:3У1 - обозначение образуемого земельного участка

71:15:050103 - обозначение кадастрового квартала