

Схема расположения земельного участка на кадастровом плане территории



Система координат МСК 71.1					
Условный номер земельного участка - :ЗУ1					
Площадь земельного участка - 1619 кв.м.					
Обозначение характерных точек границ	Координаты, м		Обозначение характерных точек границ	Координаты, м	
	X	Y		X	Y
1	2	3	1	2	3
1	730582.80	319050.64	9	730575.38	319039.20
2	730589.67	319056.11	10	730574.87	319050.06
3	730588.59	319078.95	1	730582.80	319050.64
4	730573.77	319077.82			
5	730567.12	319085.04	11	730574.26	319046.46
6	730546.54	319083.92	12	730574.26	319046.63
7	730549.42	319036.88	13	730574.09	319046.63
8	730572.10	319038.22	14	730574.09	319046.46


Утверждена:

Постановлением администрации

муниципального образования

города Новомосковск

от №

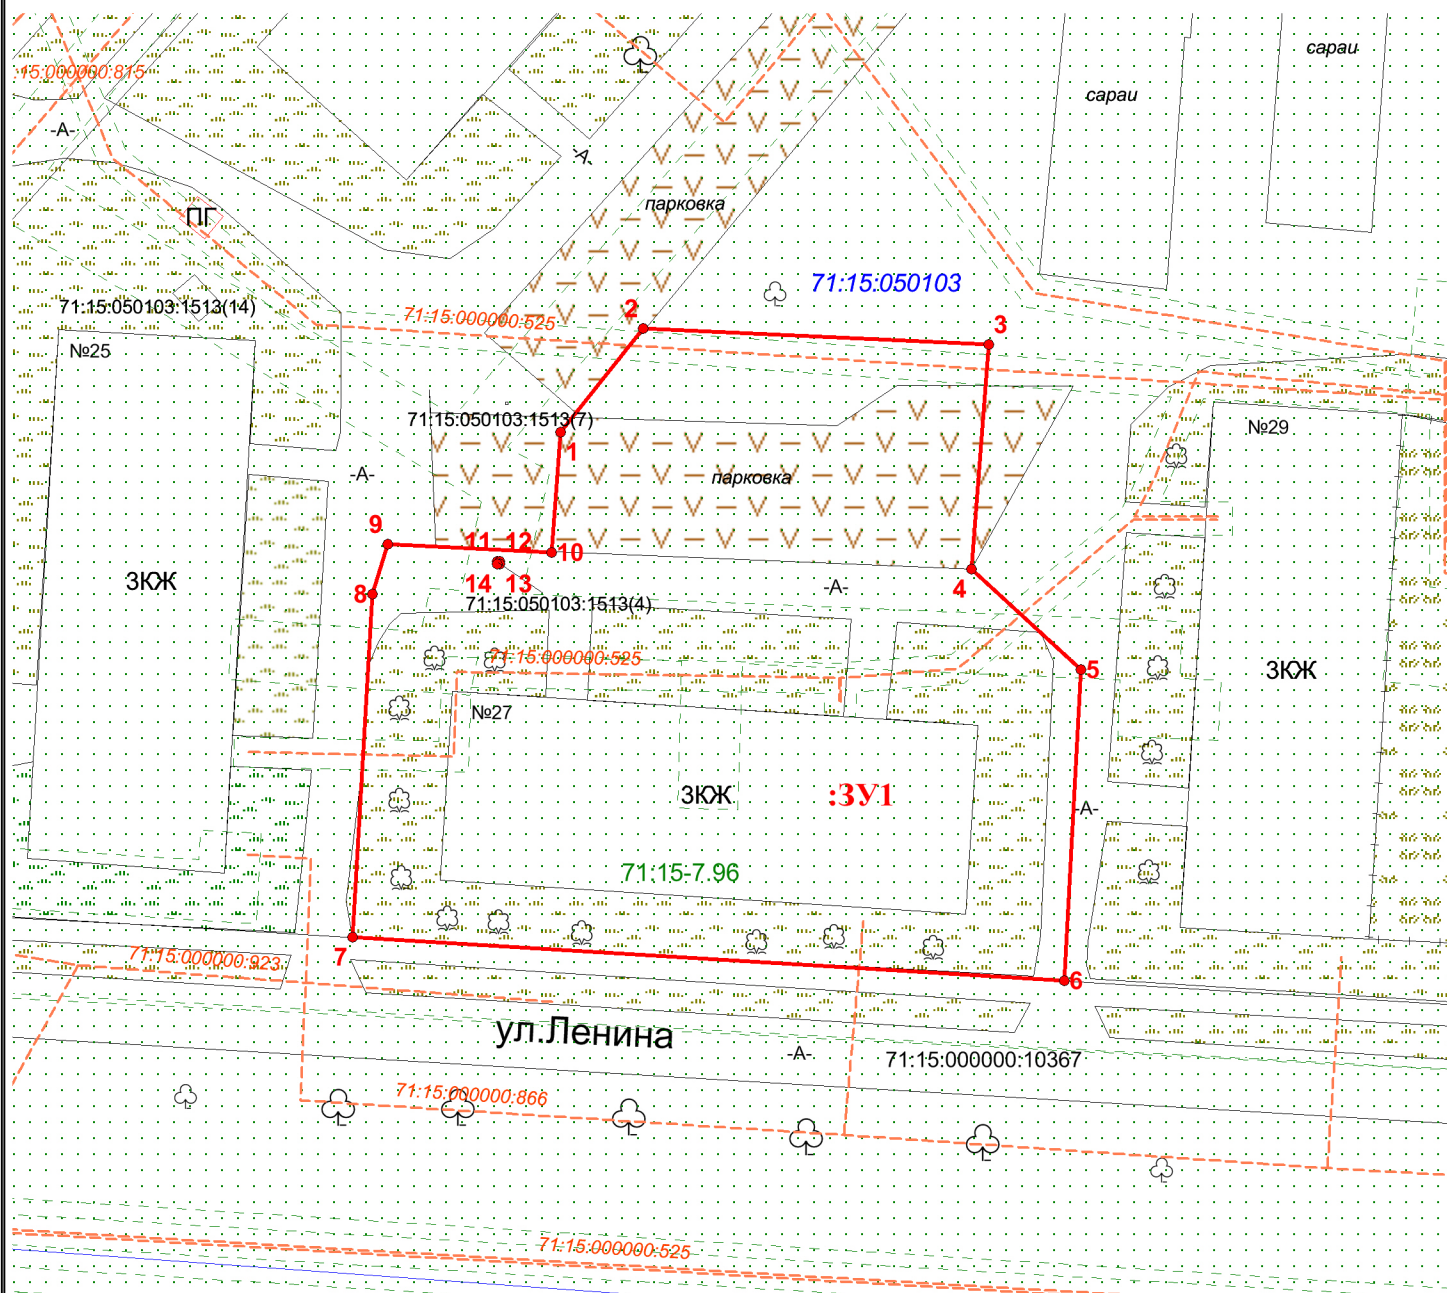

Условные обозначения:

Масштаб 1: 500

- - граница вновь образованного земельного участка
- - граница земельных участков по сведениям ЕГРН
- - граница объектов капитального строительства по сведениям ЕГРН
- территориальные зоны или иные по сведениям ЕГРН
- - обозначение характерных точек границ формируемого земельного участка
- 71:15:050105:689 - кадастровый номер земельного участка по сведениям ЕГРН
- :ЗУ1 - обозначение образуемого земельного участка
- 71:15:050103 - обозначение кадастрового квартала