


Схема расположения земельного участка на кадастровом плане территории

Утверждена:
Постановлением администрации
муниципального образования
города Новомосковск
от _____ № _____

Система координат МСК 71.1					
Условный номер земельного участка - :3У1					
Площадь земельного участка -2296 кв.м.					
Обозначение характерных точек границ	Координаты, м		Обозначение характерных точек границ	Координаты, м	
	X	Y		X	Y
1	2	3	1	2	3
1	730652.96	319064.86	9	730589.8	319037.87
2	730656.38	319067.74	10	730590.74	319036.14
3	730636.36	319089.97	11	730597.69	319028.15
4	730630.82	319085.17	12	730599.04	319026.22
5	730619.63	319081.06	13	730600.64	319021.16
6	730589.67	319056.11	14	730600.92	319018.06
7	730594.76	319050.33	15	730607.95	319024.38
8	730589.34	319045.52	16	730611.26	319027.35

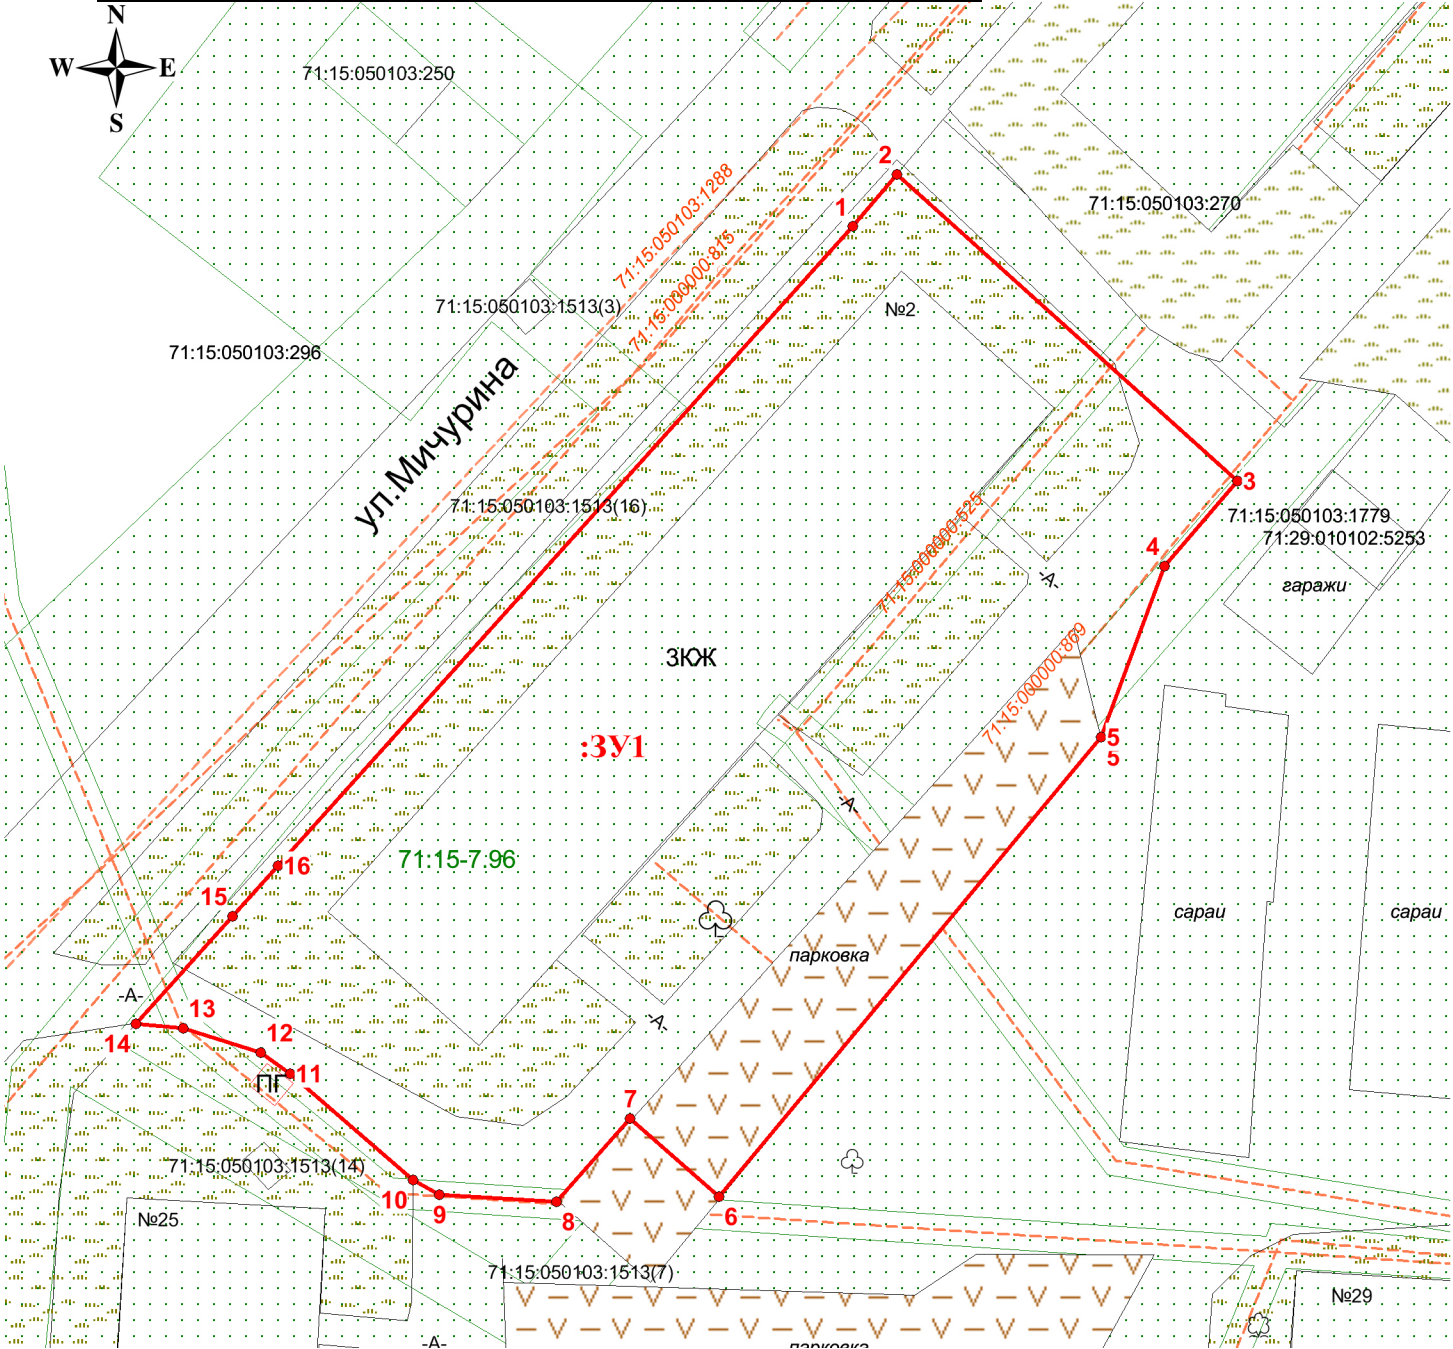

Условные обозначения:

Масштаб 1: 500

- граница вновь образованного земельного участка
- граница земельных участков по сведениям ЕГРН
- граница объектов капитального строительства по сведениям ЕГРН
- территориальные зоны или иные по сведениям ЕГРН
- обозначение характерных точек границ формируемого земельного участка
- 71:15:050105:689 - кадастровый номер земельного участка по сведениям ЕГРН
- :3У1 - обозначение образуемого земельного участка
- 71:15:050103 - обозначение кадастрового квартала