

Схема расположения земельного участка на кадастровом плане территории

Система координат МСК 71.1		
Условный номер земельного участка - :ЗУ1		
Площадь земельного участка - 3095 кв.м.		
Обозначение характерных точек границ	Координаты, м	
	X	Y
1	2	3
1	730761.56	319161.31
2	730730.71	319195.46
3	730730.30	319195.31
4	730689.21	319159.61
5	730696.12	319147.08
6	730688.47	319140.62
7	730688.18	319136.53
8	730708.25	319114.24

Утверждена:


Постановлением администрации

муниципального образования

города Новомосковск

от _____

№ _____

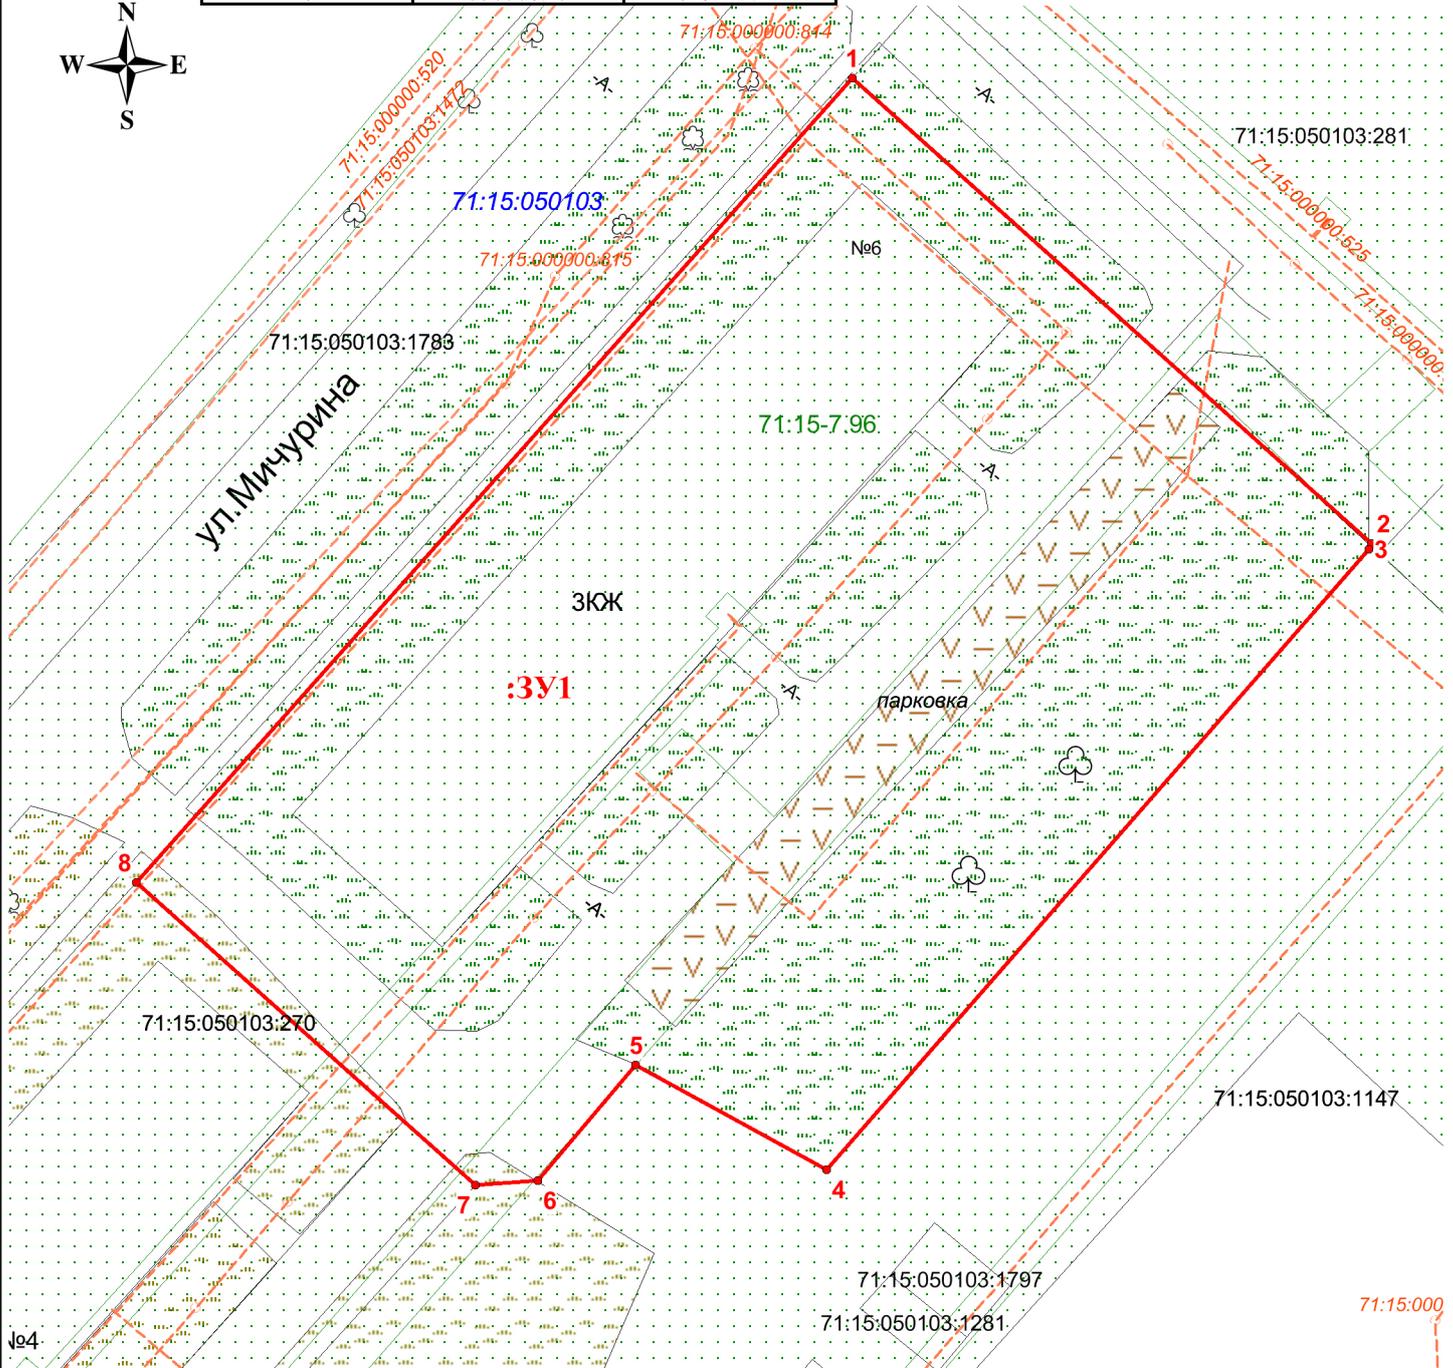

Условные обозначения:

Масштаб 1: 500

- - граница вновь образованного земельного участка
- - граница земельных участков по сведениям ЕГРН
- - - - граница объектов капитального строительства по сведениям ЕГРН
- территориальные зоны или иные по сведениям ЕГРН
- - обозначение характерных точек границ формируемого земельного участка
- 71:15:050105:689 - кадастровый номер земельного участка по сведениям ЕГРН
- :ЗУ1 - обозначение образуемого земельного участка
- 71:15:050103 - обозначение кадастрового квартала