

Схема расположения земельного участка на кадастровом плане территории

Утверждена:

Постановлением администрации


муниципального образования

города Новомосковск

от №



Система координат МСК 71.1					
Условный номер земельного участка - :3Y1					
Площадь земельного участка -3539 кв.м.					
Обозначение характерных точек	Координаты, м		Обозначение характерных точек границ	Координаты, м	
	X	Y		X	Y
1	2	3	1	2	3
1	724292.92	307296.04	9	724219.88	307299.6
2	724293.01	307310.23	10	724262.68	307298.55
3	724296.13	307310.32	11	724262.89	307296.36
4	724296.06	307345.01			
5	724226.93	307345.8	12	724222.44	307334.17
6	724224.96	307343.09	13	724222.44	307334.34
7	724222.54	307339.97	14	724222.27	307334.34
8	724220.56	307337.05	15	724222.27	307334.17

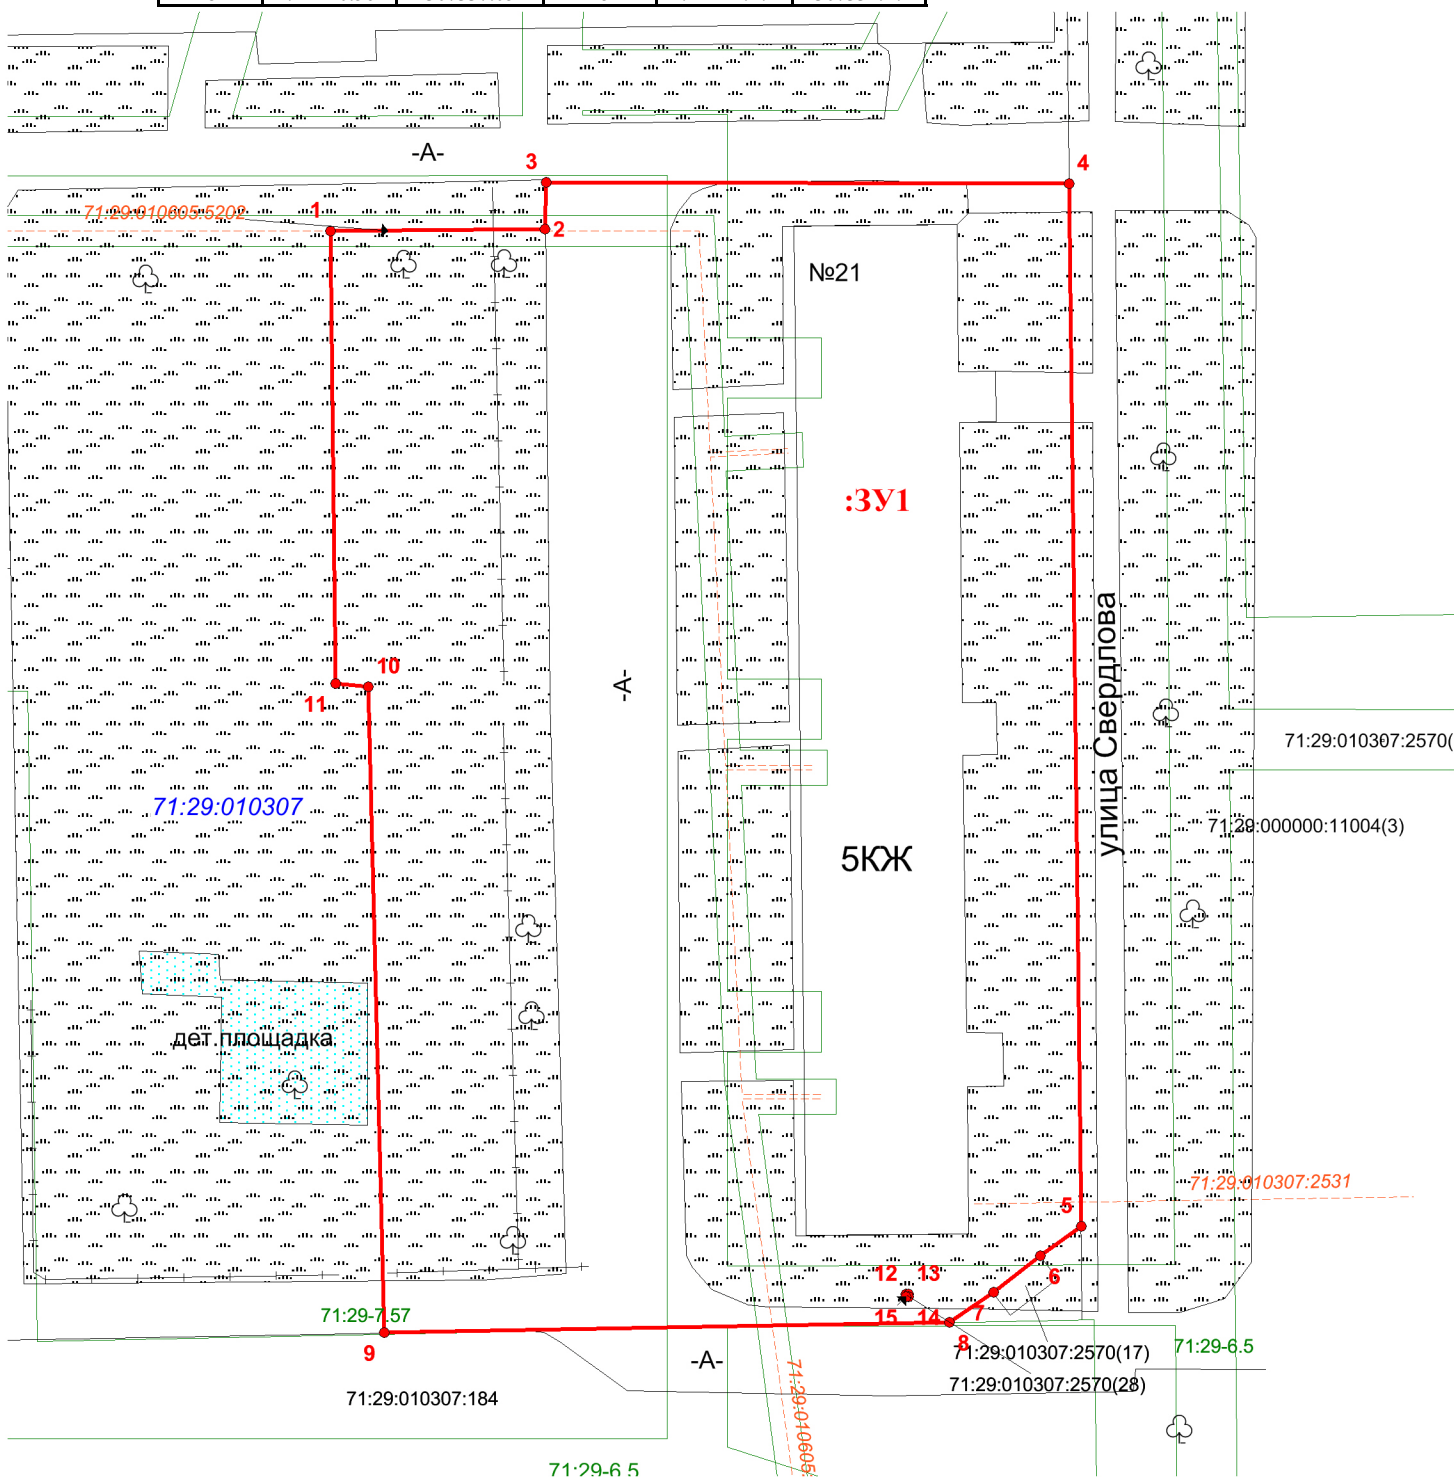

Условные обозначения:

- граница вновь образованного земельного участка
- граница земельных участков по сведениям ЕГРН
- граница объектов капитального строительства по сведениям ЕГРН
- территориальные зоны или иные по сведениям ЕГРН
- 1 - обозначение характерных точек границ формируемого земельного участка

Масштаб 1: 500

71:15:050105:689 - кадастровый номер земельного участка по сведениям ЕГРН

:3Y1 - обозначение образуемого земельного участка

71:15:050103 - обозначение кадастрового квартала