


Схема расположения земельного участка на кадастровом плане территории

Утверждена
Постановлением администрации
муниципального образования
город Новомосковск
от _____ № _____

Условный номер земельного участка : -		
Площадь земельного участка 1500 кв.м.		
Обозначение характерных точек границ	Координаты, м	
	X	Y
1	2	3
н1	740 406,72	331 816,95
н2	740 438,83	331 838,91
н3	740 417,16	331 870,76
н4	740 384,98	331 848,75
н1	740 406,72	331 816,95

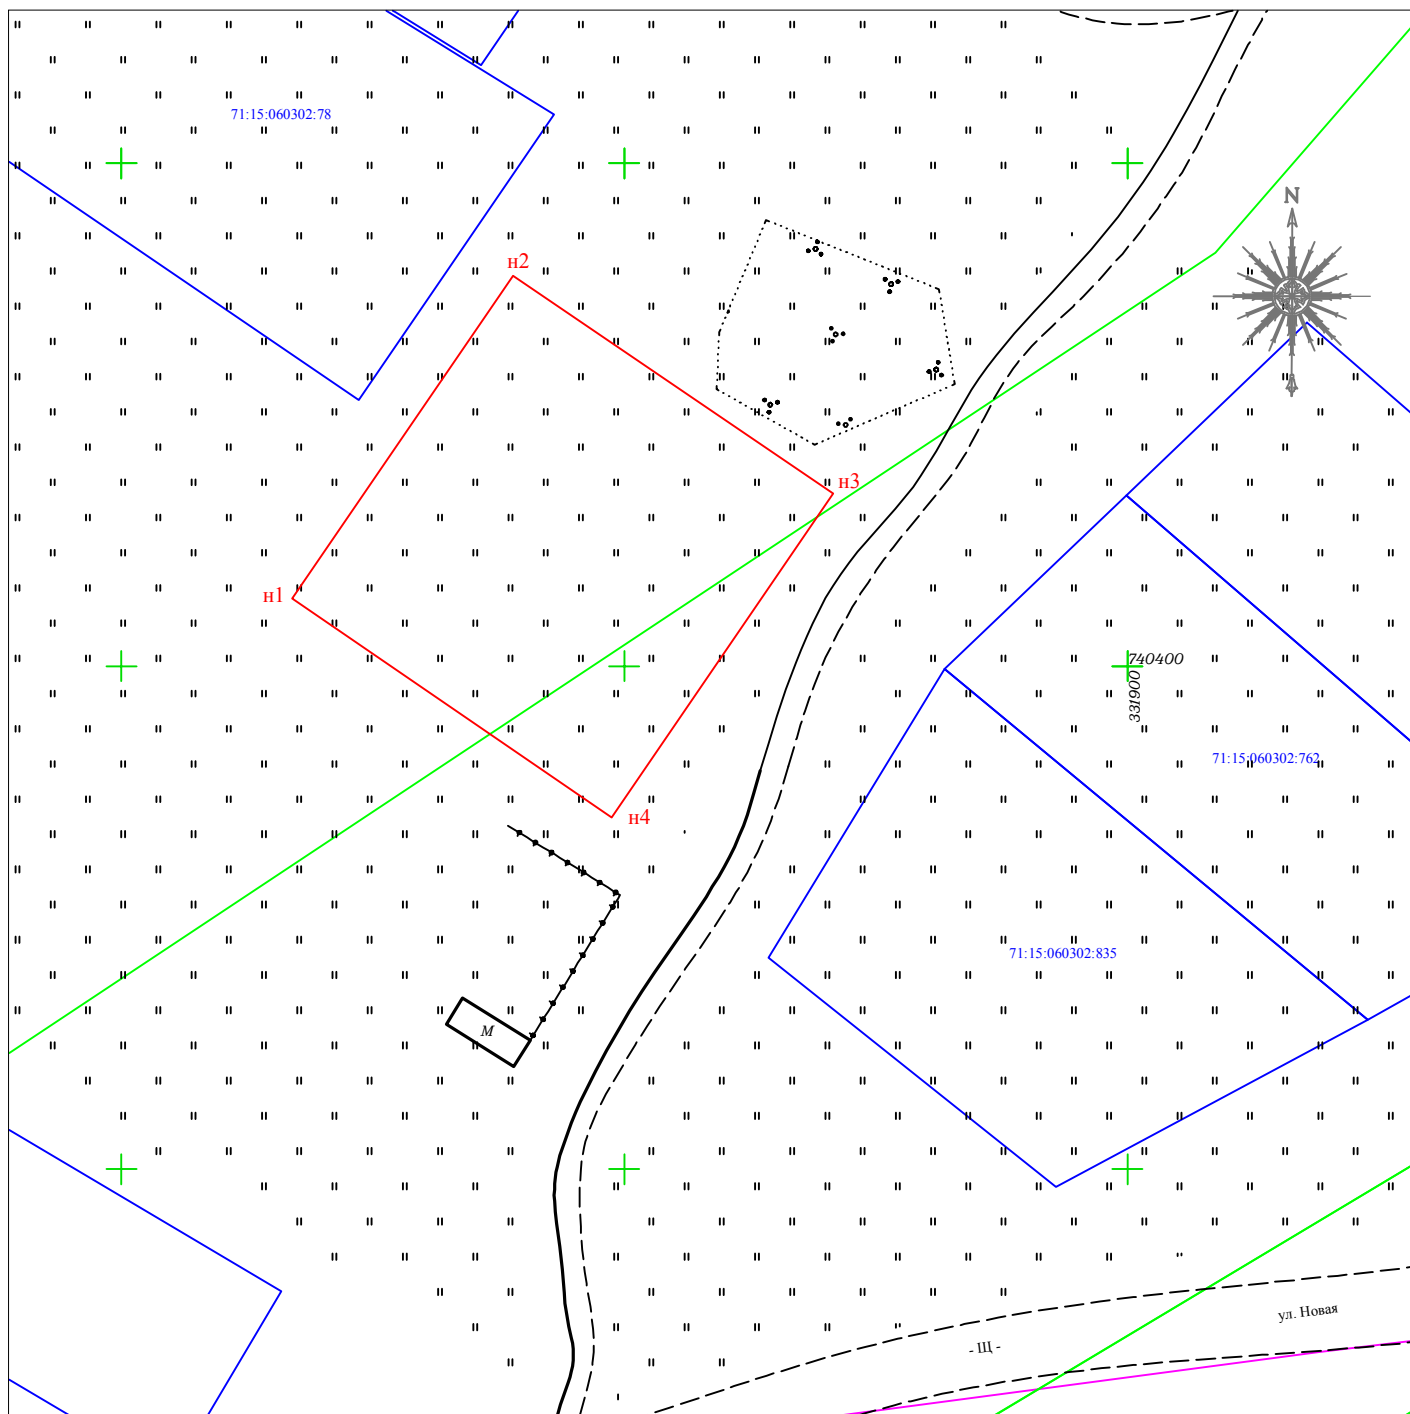

Масштаб 1:750

Условные обозначения:

- граница формируемого земельного участка;
- граница земельных участков по сведениям ЕГРН;
- охранный зона инженерных коммуникаций;
- н1 - обозначение характерных точек границ формируемого земельного участка;
- : 86 - кадастровый номер исходного земельного участка по сведениям ЕГРН
- граница ОКС по сведениям ЕГРН

Система координат Местная МСК 71.1