

Постановлением Администрации муниципального образования Новомосковск Тульской области

от _____ 2025г. № _____

Схема расположения земельного участка или земельных участков на кадастровом плане территории


Условный номер земельного участка :3У1

Площадь земельного участка 1509 кв.м.

Обозначение характерных точек границы	Координаты, м	
	X	Y
н1	729228.43	332036.83
н2	729220.88	332089.63
н3	729194.05	332085.34
н4	729198.72	332032.64

Система координат : МСК 71.1

Кадастровый квартал 71:15:060401

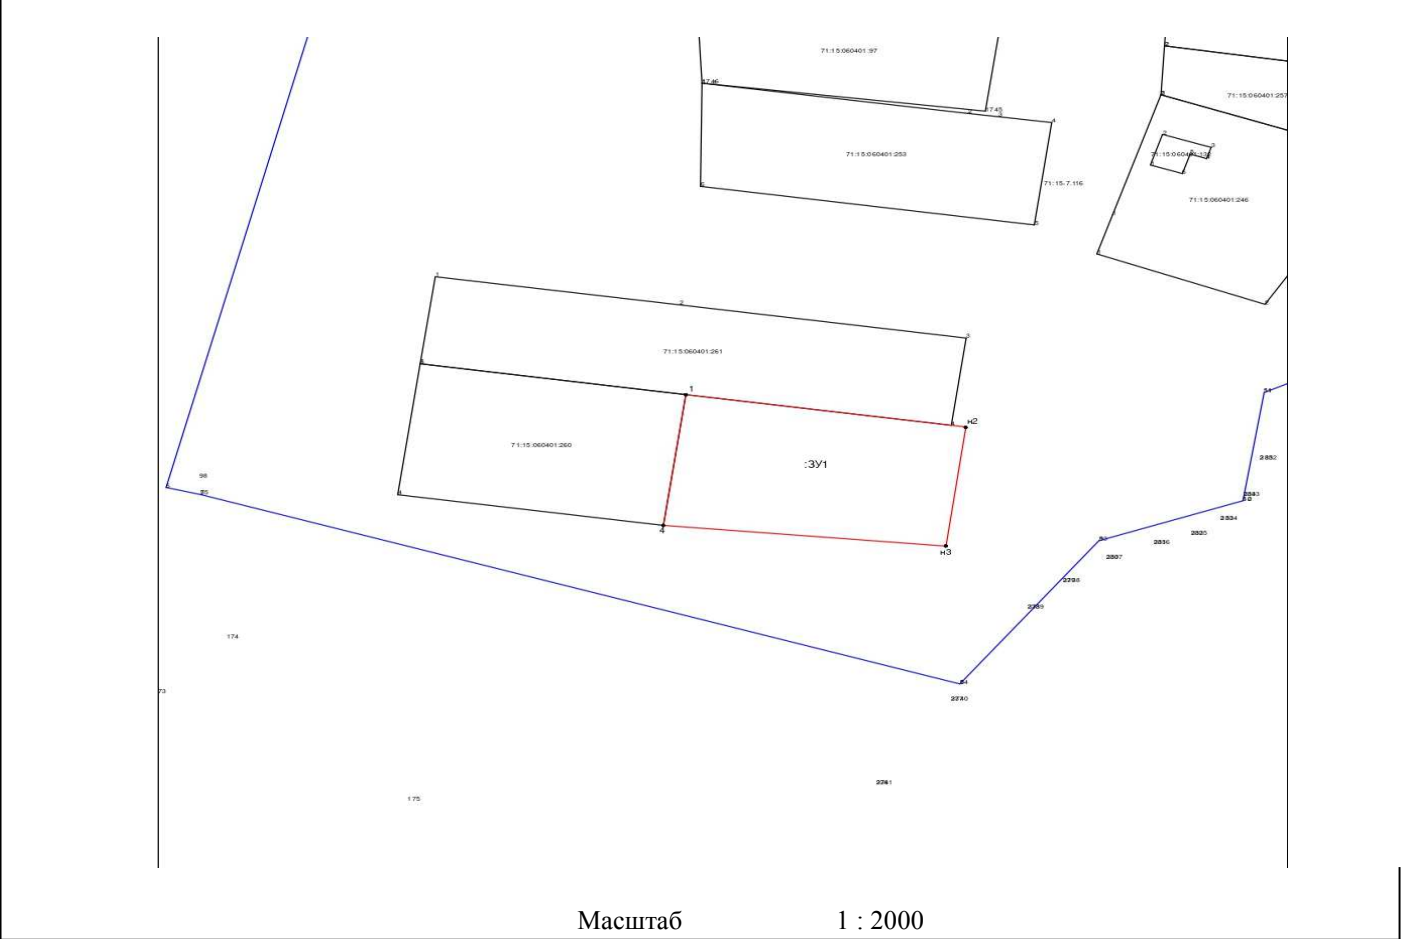

Условные обозначения

- граница формируемого участка, расположенного по адресу: Российская Федерация, Тульская область, Новомосковский район, деревня Большие Стрельцы, улица Заречная
- земельные участки состоящие на кадастровом учете
- граница кадастрового квартала
- н1 - новая характерная точка, координаты которой определены в процессе кадастровых работ