



АДМИНИСТРАЦИЯ МУНИЦИПАЛЬНОГО ОБРАЗОВАНИЯ
ГОРОД НОВОМОСКОВСК

ПОСТАНОВЛЕНИЕ

от 01.08.2025 № 2649

О подготовке документации по планировке территории в границах ул. Трудовые резервы, ул. Дзержинского, ул. Комсомольская, ул. Октябрьская

Рассмотрев обращение Павлова Виктора Владимировича от 24.07.2025 № 5858552879 о подготовке документации по планировке территории в границах ул. Трудовые резервы, ул. Дзержинского, ул. Комсомольская, ул. Октябрьская, с заданием на разработку документации по планировке территории, схемой границ территории, в соответствии с Градостроительным кодексом Российской Федерации, постановлением Правительства Российской Федерации от 02.02.2024 № 112 «Об утверждении Правил подготовки документации по планировке территории, подготовка которой осуществляется на основании решений уполномоченных федеральных органов исполнительной власти, исполнительных органов субъектов Российской Федерации и органов местного самоуправления, принятия решения об утверждении документации по планировке территории, внесения изменений в такую документацию, отмены такой документации или ее отдельных частей, признания отдельных частей такой документации не подлежащими применению, а также подготовки и утверждения проекта планировки территории в отношении территорий исторических поселений федерального и регионального значения», на основании статей 7, 9, 45 Устава муниципального образования город Новомосковск, администрация муниципального образования ПОСТАНОВЛЯЕТ:

1. Павлову Виктору Владимировичу осуществить подготовку документации по планировке территории в границах ул. Трудовые резервы, ул. Дзержинского, ул. Комсомольская, ул. Октябрьская, в соответствии с заданием на разработку документации по планировке территории согласно приложению 1 к настоящему постановлению и схемой границ территории согласно приложению 2 к настоящему постановлению.

2. Подготовленный «Проект планировки территории и проект межевания территории в границах ул. Трудовые резервы, ул. Дзержинского, ул. Комсомольская, ул. Октябрьская» представить в администрацию муниципального образования город Новомосковск для утверждения.

3. Управлению информатизации и массовых коммуникаций опубликовать настоящее постановление в бюллетене «Официальный вестник муниципального образования город Новомосковск» и разместить на официальном сайте муниципального образования город Новомосковск в информационно-телекоммуникационной сети «Интернет».

4. Контроль за исполнением настоящего постановления возложить на заместителя главы администрации муниципального образования город Новомосковск Соловьева О.О.

5. Постановление вступает в силу со дня опубликования.

**Глава администрации
муниципального образования**

Р.В. Бутов



Приложение 1
к постановлению администрации
муниципального образования
город Новомосковск
от « 01. » 01. 2025 № 2649

ЗАДАНИЕ

на разработку документации по планировке территории, осуществляемую на основании решений уполномоченных федеральных органов исполнительной власти, исполнительных органов субъектов Российской Федерации и органов местного самоуправления

Территория в границах ул. Трудовые резервы, ул. Дзержинского, ул. Комсомольская, ул. Октябрьская

(наименование территории, наименование объекта (объектов) капитального строительства, для размещения которого (которых) подготавливается документация по планировке территории)

Наименование позиции		Содержание
1.	Вид разрабатываемой документации по планировке территории	Проект планировки территории и проект межевания территории
2.	Инициатор подготовки документации по планировке территории	Павлов Виктор Владимирович
3.	Источник финансирования работ по подготовке документации по планировке территории	Собственные средства Павлова Виктора Владимировича
4.	Вид и наименование планируемого к размещению объекта капитального строительства, его основные характеристики (назначение, местоположение, площадь объекта капитального строительства и др.)	Общая площадь территории проектирования 180 кв. м
5.	Поселения, муниципальные округа, городские округа, муниципальные районы, субъекты Российской Федерации, в отношении территорий которых осуществляется подготовка документации по планировке территории	Муниципальное образование город Новомосковск
6.	Состав документации по планировке территории	Проект планировки территории и проект межевания территории
7.	Информация о земельных участках (при наличии), включенных в границы территории, в	Площадь территории в границах проектирования –

	отношении которой планируется подготовка документации по планировке территории, а также об ориентировочной площади такой территории	180 кв.м
8.	Цель подготовки документации по планировке территории	Формирование земельного участка под бытовое обслуживание

**Начальник управления
архитектуры и градостроительства**




С.И. Истомин

Приложение 2
к постановлению администрации
муниципального образования
город Новомосковск
от « 01 » 08 . 2025 № 2649

Схема границ территории на 1 листе.

Схема границ территории

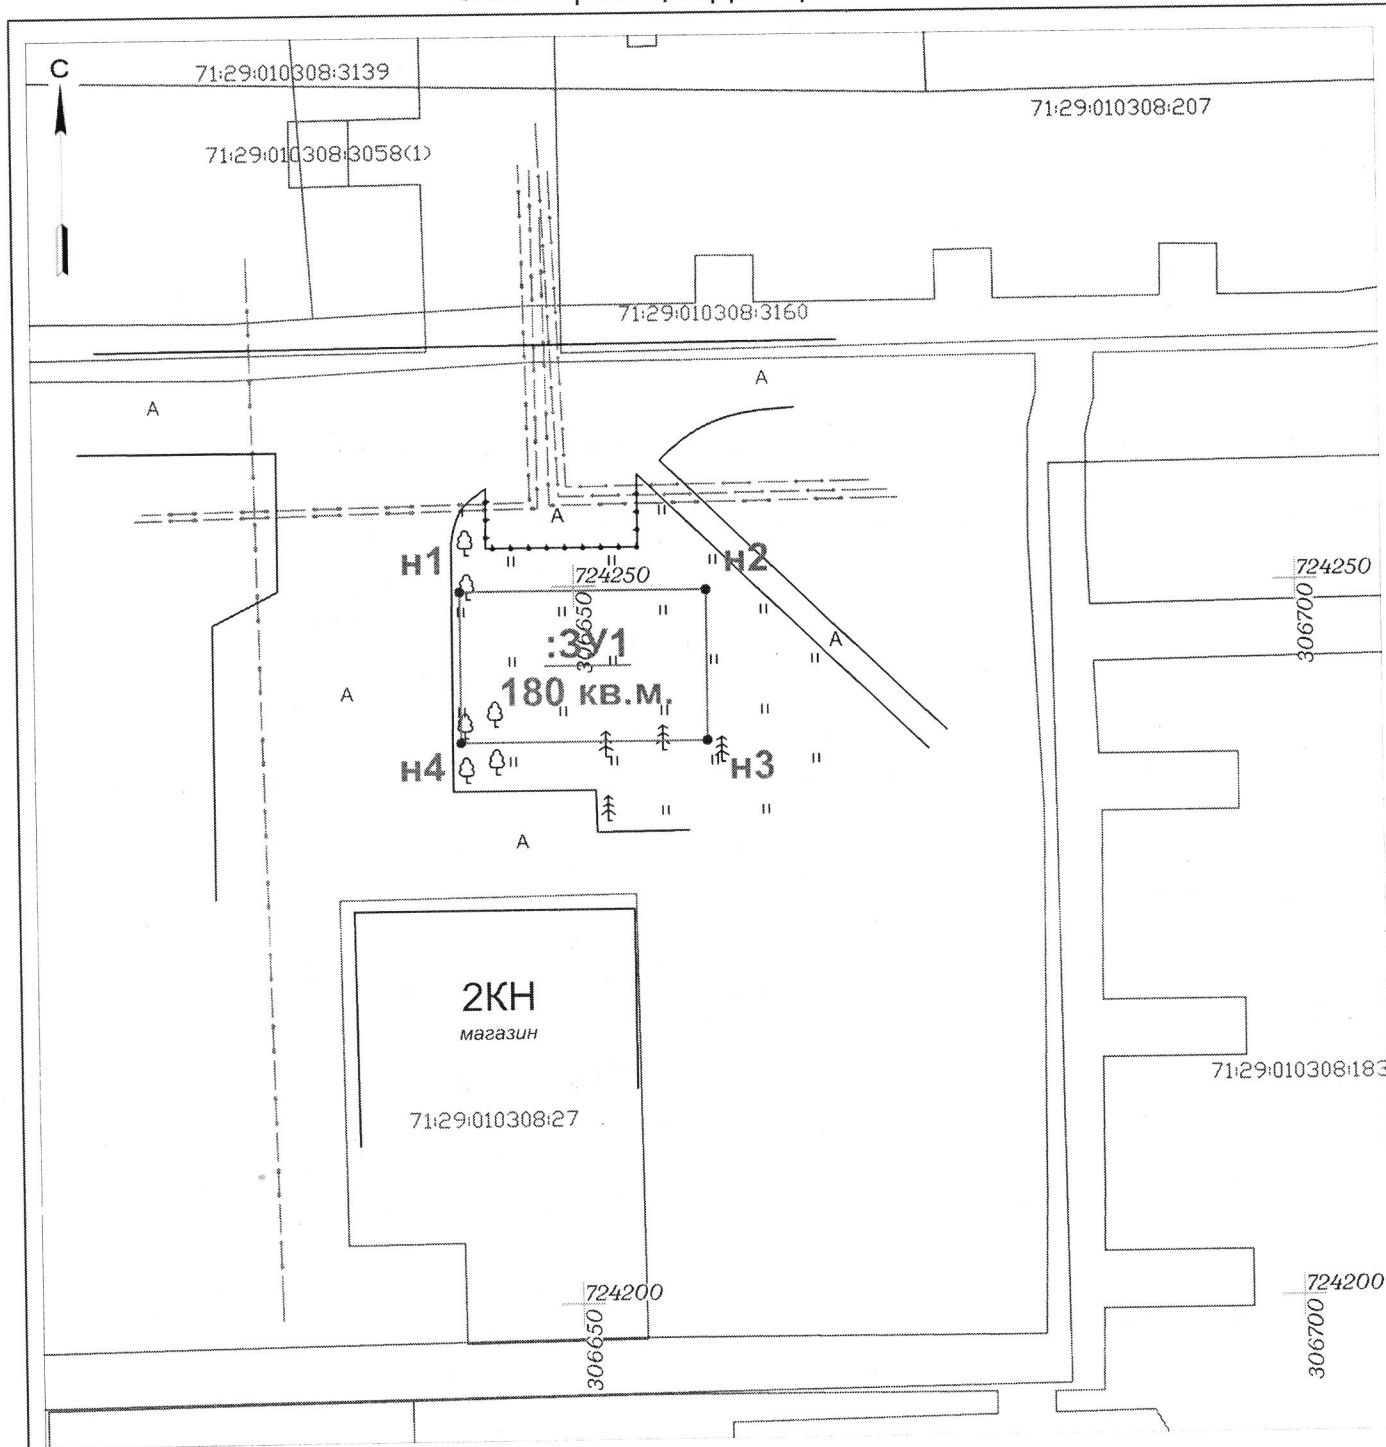

Масштаб 1:500

Условные обозначения:

- вновь образованная часть границы, сведения о которой достаточны для определения ее местоположения
- характерная точка границы, сведения о которой позволяют однозначно определить ее положение на местности
- графическая и текстовая информация, содержащаяся в материалах государственного кадастра недвижимости
- топографическая съемка

A, B, ..., 1, 2, 3

A, б, в..., 1, 2, 3