
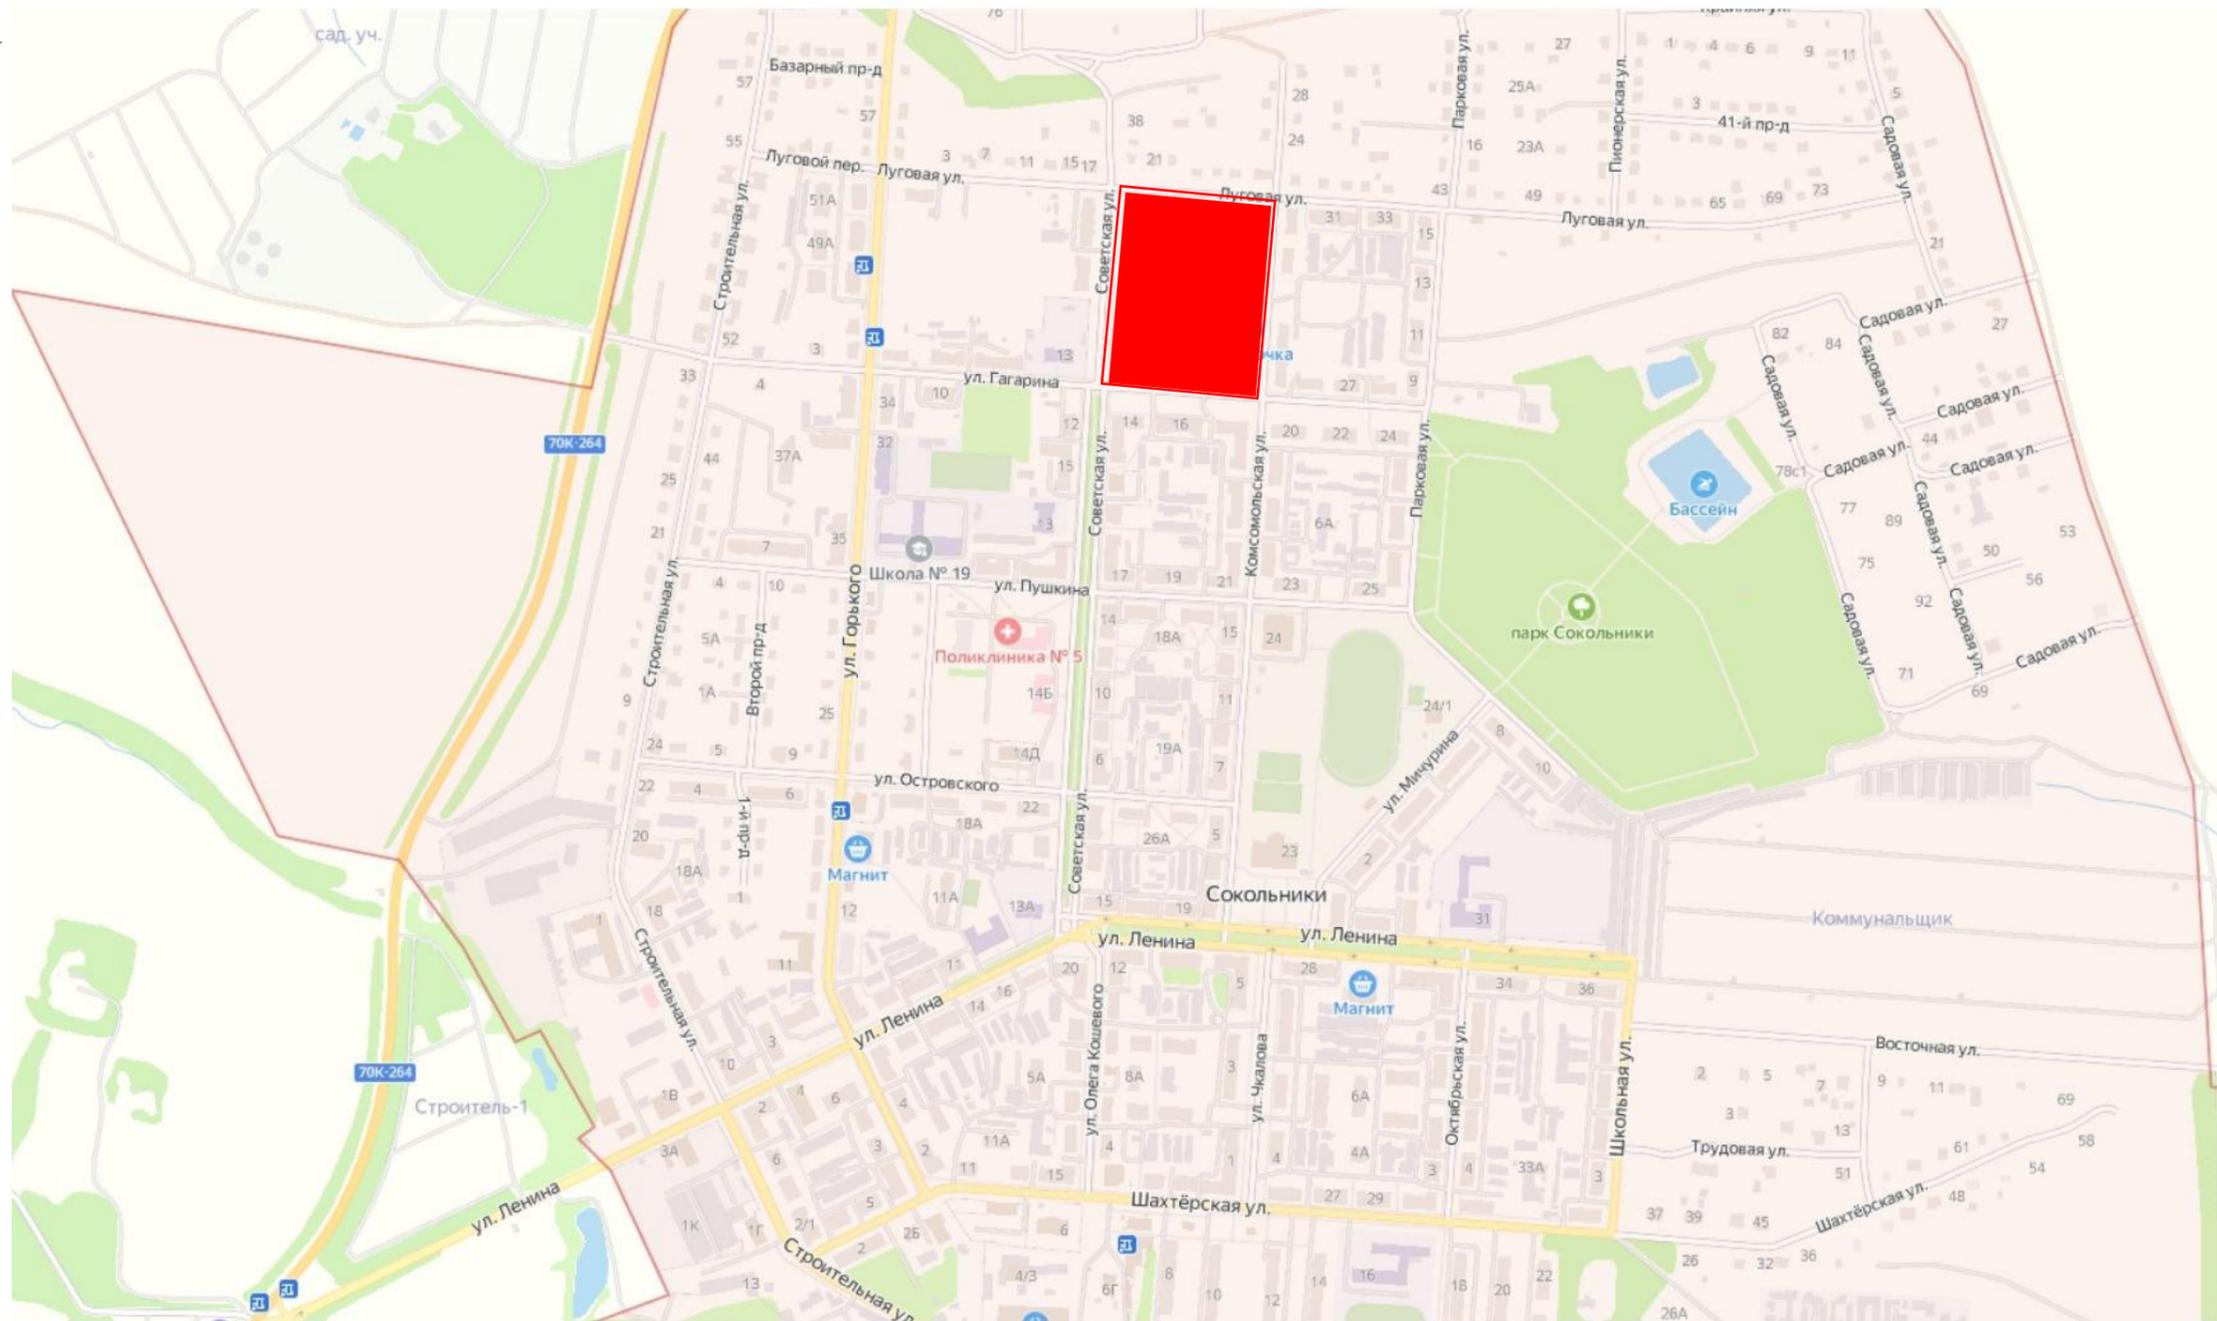


Ситуационный план

в границах ул. Советская, ул. Луговая, ул. Комсомольская, ул. Гагарина, мкр. Сокольники, город Новомосковск

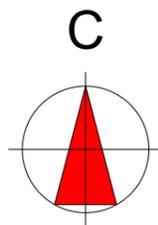

УСЛОВНЫЕ ОБОЗНАЧЕНИЯ

- - Контур проектирования
- Зона проектирования

СОГЛАСОВАНО:	
Имен. N подл.	Взамен инв. N
Подпись и дата	

ППТ -14-2023 (внесение изменений №2)					
Тульская область, город Новомосковск					
Изм.	Кол.уч	Лист	№.док	Подпись	Дата
ГАП	Истомин С.И				
Разработ.	Жилиев А.А				
Ситуационный план				Стадия	Лист
Управление архитектуры и градостроительства администрации МО город Новомосковск				П	1
Формат А2				Листов	6