
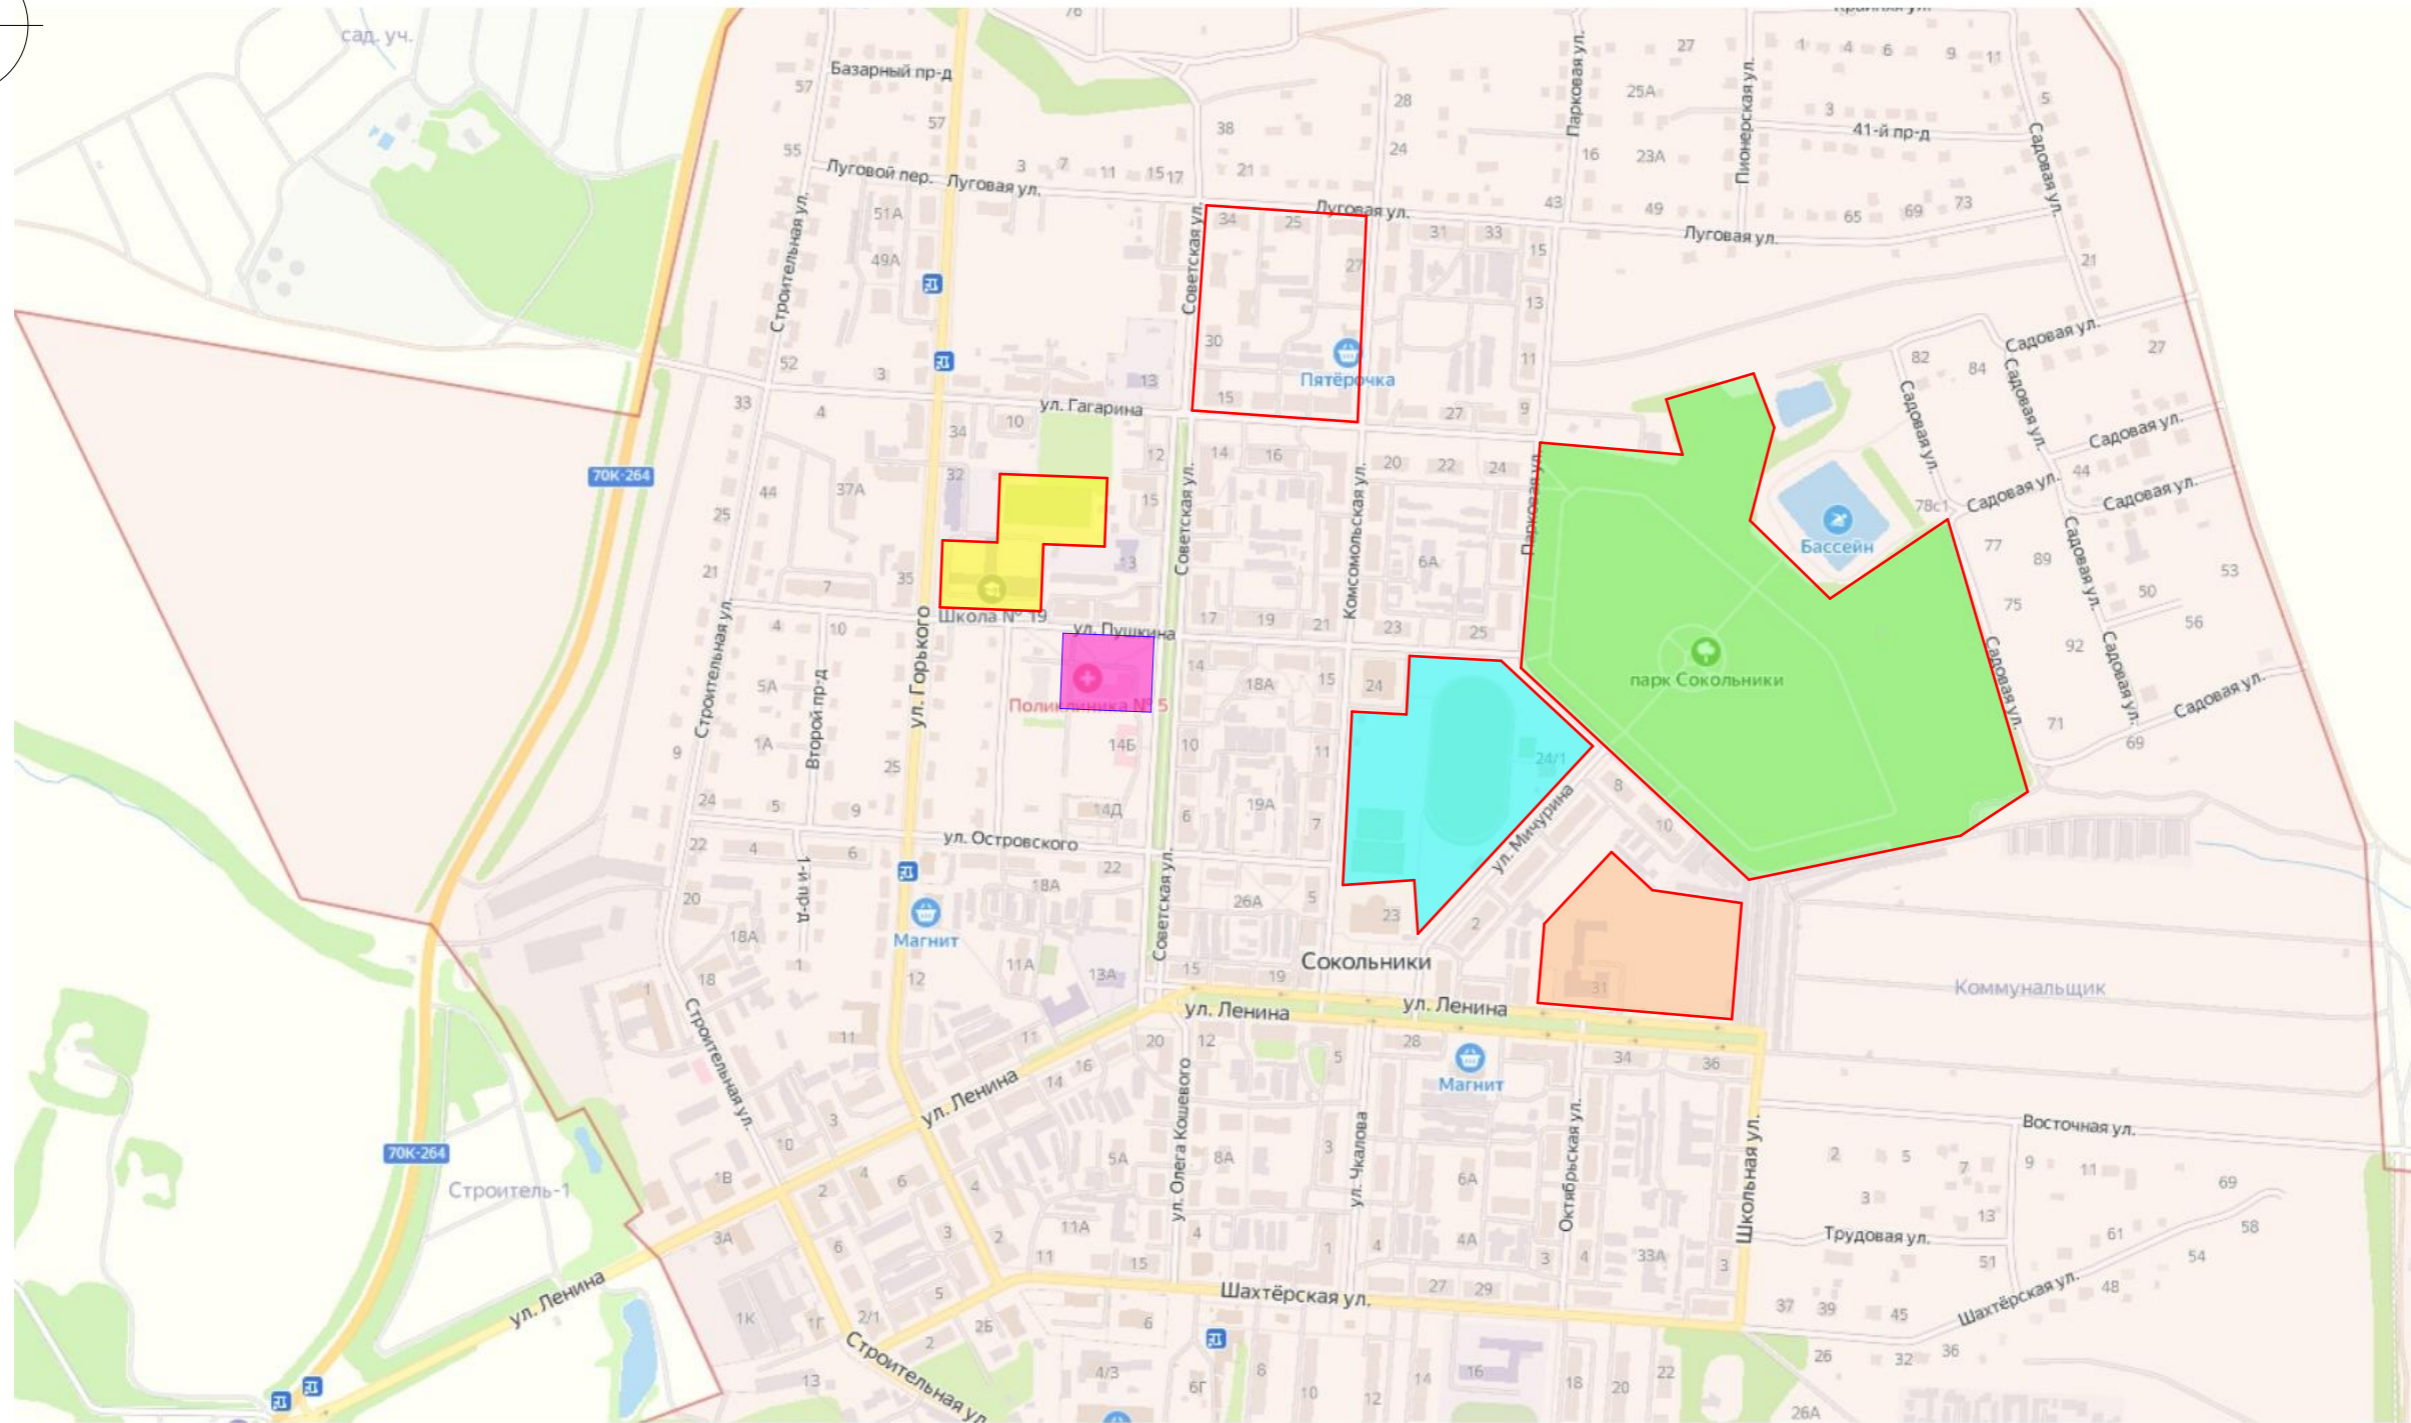


Схема границ территории объектов культурного наследия

в границах мкр. Сокольники, ул. Советская, ул. Луговая, ул. Комсомольская, ул. Гагарина, город Новомосковск

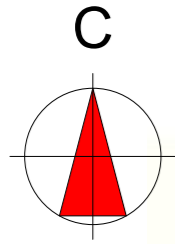

УСЛОВНЫЕ ОБОЗНАЧЕНИЯ

- - Контур проектирования
- Территория Школы №3 корп.2
- Территория школы №19
- Территория спортивного комплекса
- территория парка "Сокольники"
- территория поликлиники №5

ППТ -14-2023 (внесение изменений №2)					
Тульская область, город Новомосковск					
Изм.	Колуч	Лист	№.док	Подпись	Дата
ГАП	Истомин С.И				
Разработ.	Жиляев А.А				
Внесение изменений в Проект планировки и межевания территории в границах ул. Советская, ул. Луговая, ул. Комсомольская, ул. Гагарина, мкр. Сокольники, город Новомосковск Тульской области				Стадия	Лист
Схема территории объектов культурного наследия				П	4
				Листов	6
				Управление архитектуры и градостроительства администрации МО город Новомосковск	
				Формат А2	

Согласовано:	
Имя, N подл.	
Подпись и дата	
Взамен инв. N	