


Ситуационный план

С



УСЛОВНЫЕ ОБОЗНАЧЕНИЯ

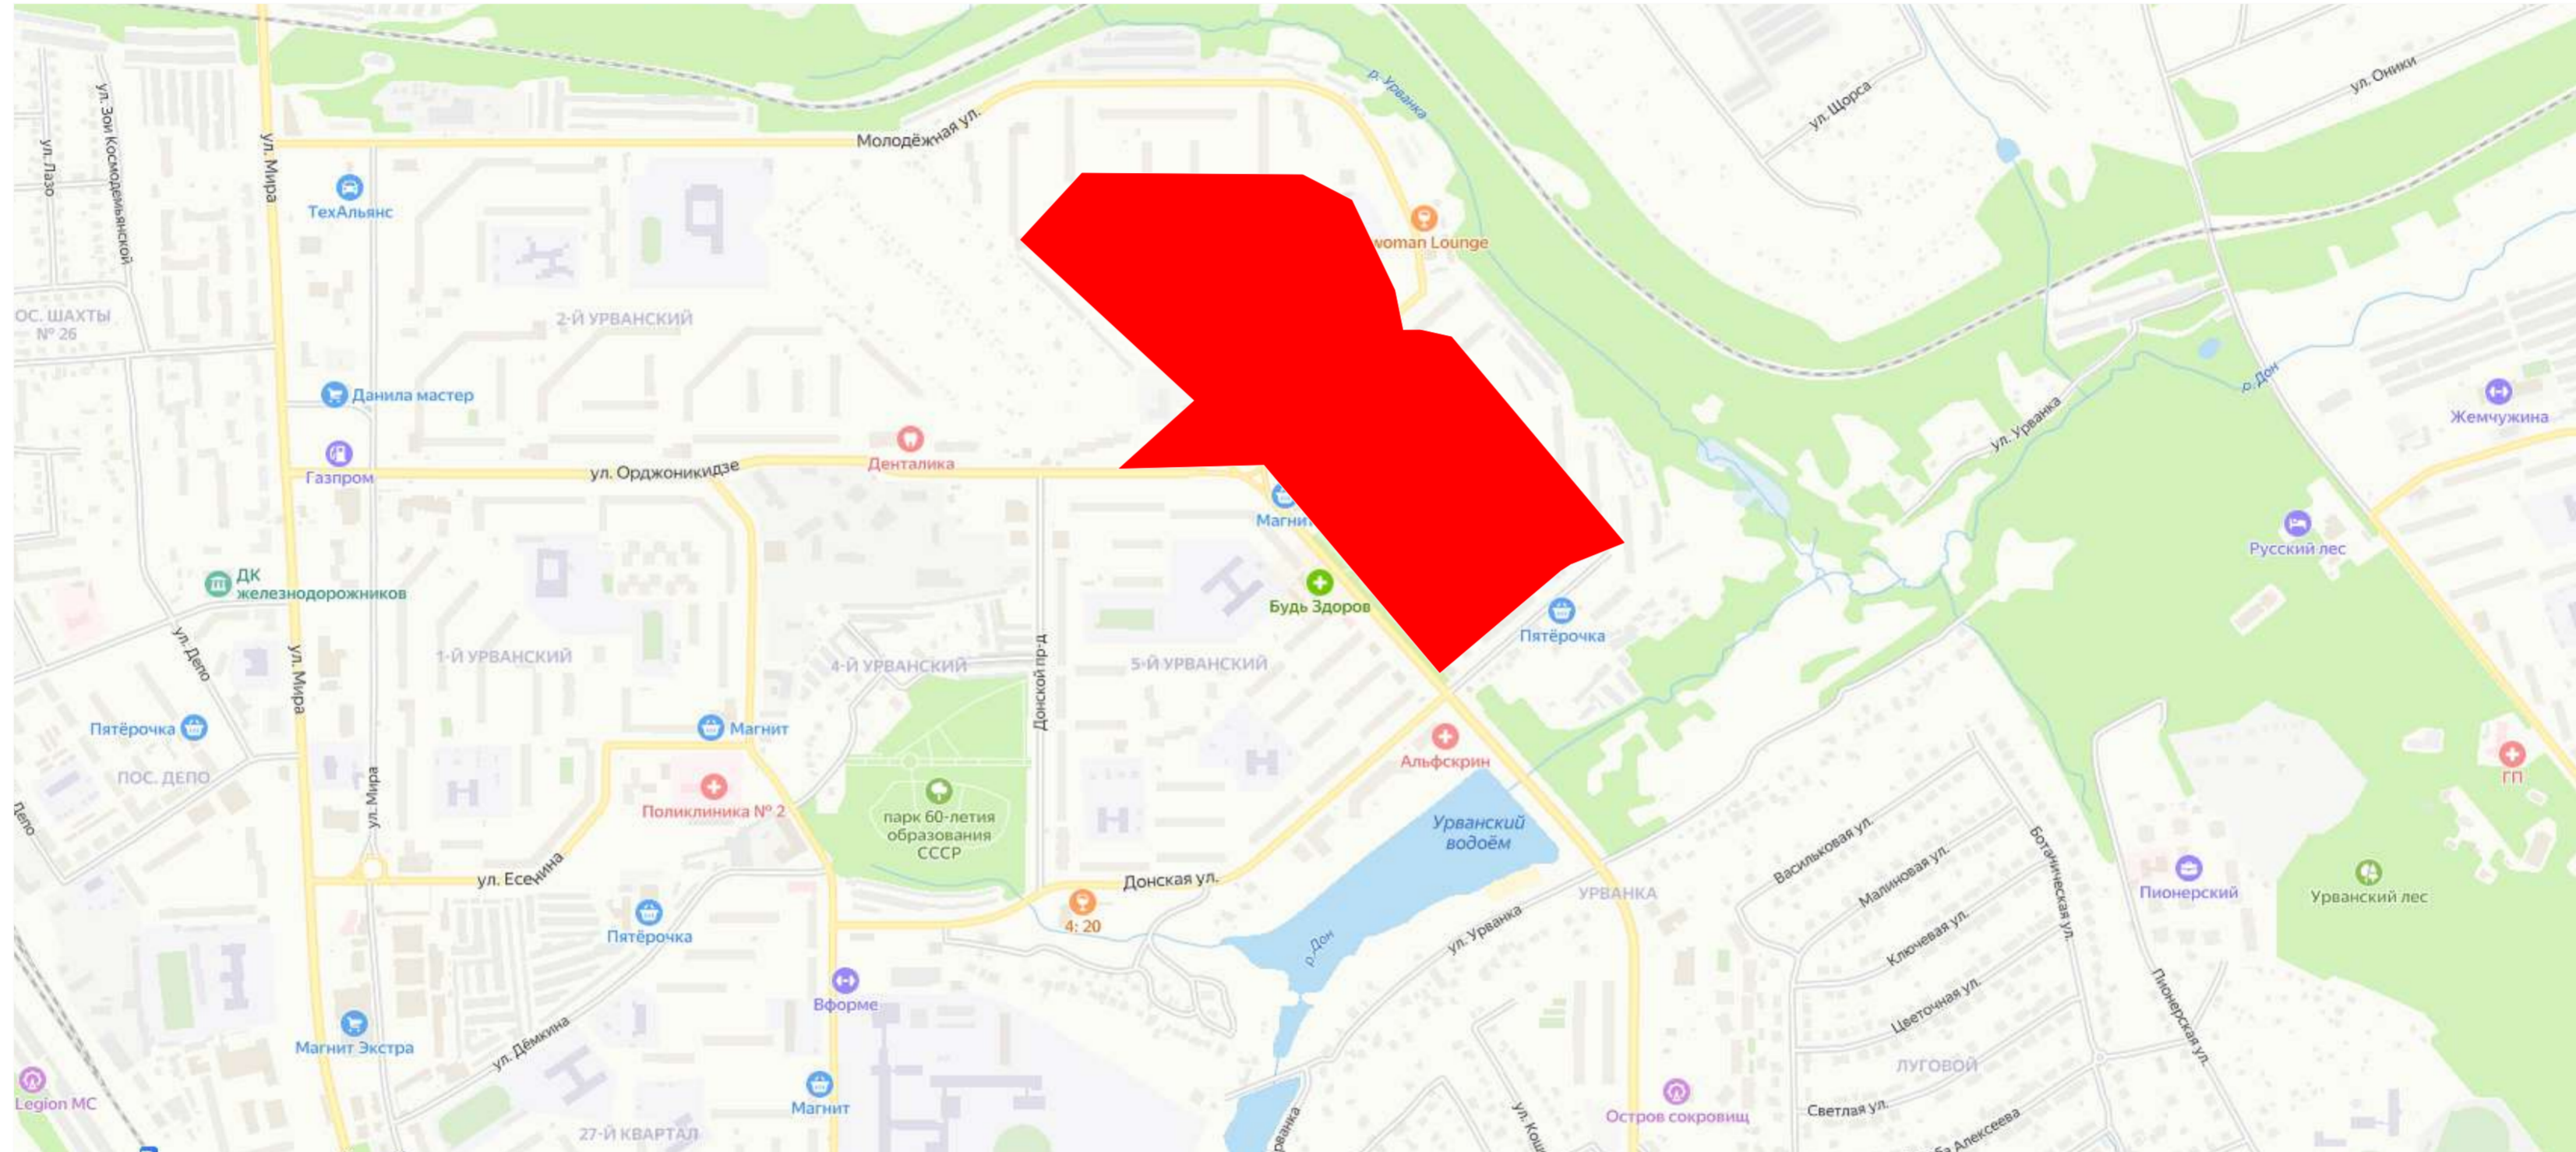

- Границы проектируемого квартала

						03-24 ППТ 2024		
						<i>Тульская область, город Новомосковск</i>		
Изм.	Кол. уч.	Лист	№ док.	Подпись	Дата	Внесение изменений в Проект планировки территории в границах ул.Донская, ул. Трудовые резервы, Трудовой проезд, города Новомосковск Тульской области		
						Страница	Лист	Листов
ГИП				Леонов В.П.		п	1	6
Н. контр.								
Разраб.				Леонов В.П.		Ситуационный план		ИП Леонов В.П