


Проект межевания территории Масштаб 1:2000

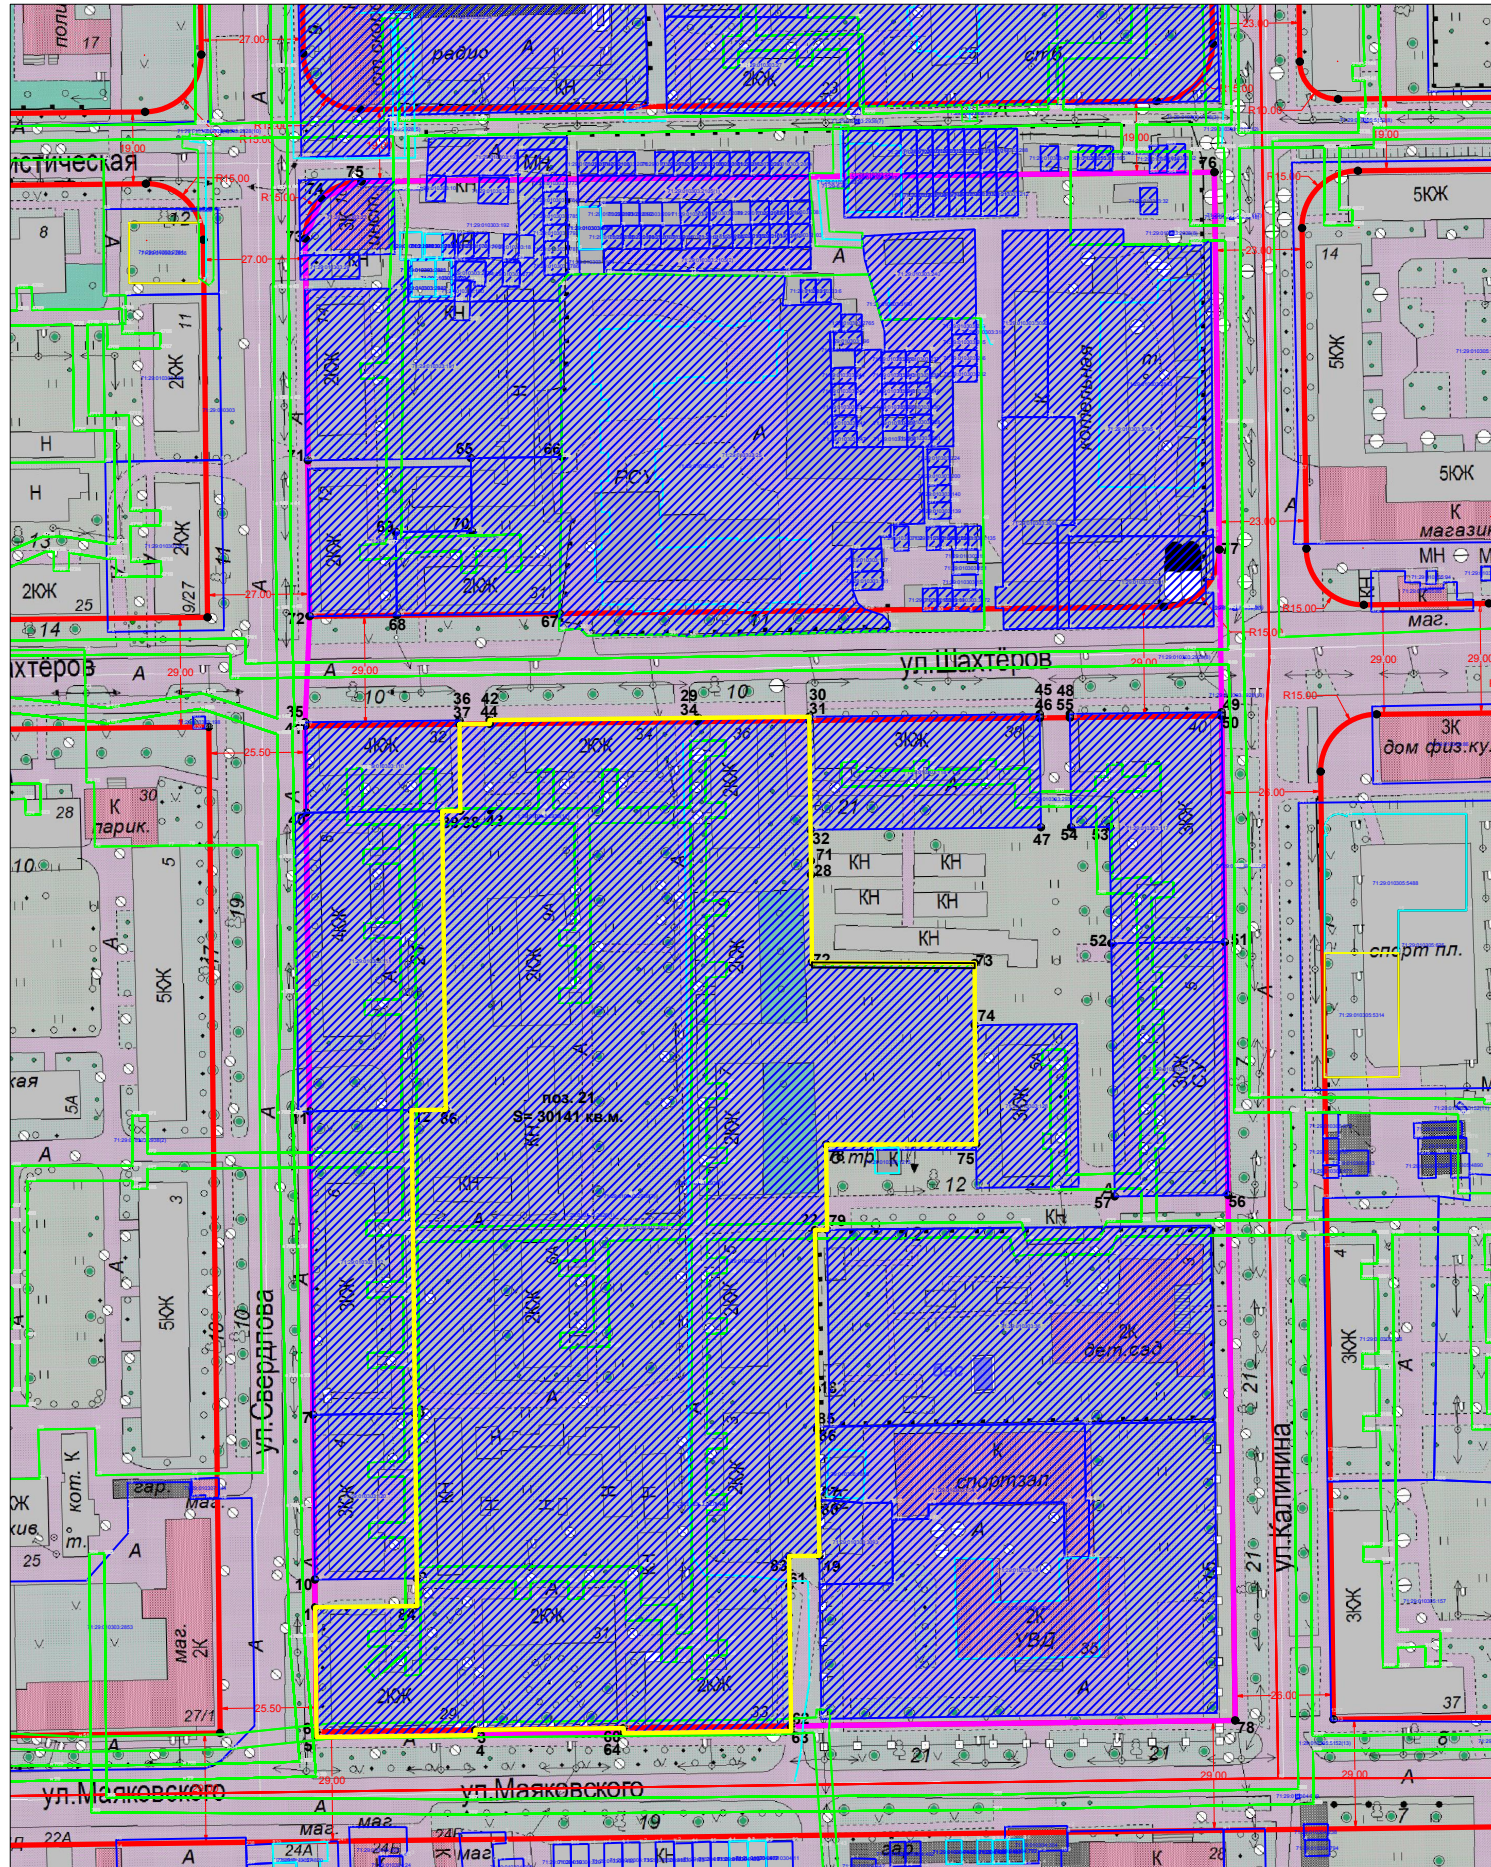

Общая площадь земельного участка (м2): 45979 м2
Координаты контура проектирования

№ точки	Координаты		Длины линий, м	Дир. углы
	X, м	Y, м		
27	724 711,63	306 516,26	7,65	21-52.3'
28	724 718,73	306 519,11	7,65	66-49.3'
29	724 721,74	306 526,14	218,34	89-21.7'
30	724 724,17	306 744,47	7,65	111-52.3'
31	724 721,32	306 751,57	7,66	156-51'
32	724 714,28	306 754,58	110,51	179-23'
22	724 603,78	306 755,77	72,78	179-23.2'
23	724 531,00	306 756,55	47,23	269-17.8'
24	724 530,42	306 709,32	180,75	269-18.2'
33	724 528,22	306 528,58	7,66	291-46.4'
34	724 531,06	306 521,47	7,66	336-51'
35	724 538,10	306 518,46	173,54	359-16.4'

Условные обозначения:

- 
- 1 - Поворотная точка формируемого земельного участка
- Граница формируемого земельного участка
- поз.1 - Позиция и площадь формируемого земельного участка
- S= 737 кв.м.**
- 59 - Поворотная точка границы проектирования
- Граница контура проектирования
- Земельные участки поставленные на ГКУ
- Красная линия

Примечание:

1) Проект межевания территории разработан на основе проекта межевания 08-2016 утвержденного постановлением 2087 от 30.06.2016 г.; проекта межевания территории 08-2016 утвержденного постановлением 2788 от 15.12.2020; проекта межевания территории 05-2023 утвержденного постановлением 2649 от 25.08.2023

2) Категория земель всех земельных участков - Земли населенных пунктов

						ПМТ -01-2025				
						Тульская область , город Новомосковск				
Изм.	Кол.уч.	Лист	№ док.	Подпись	Дата	Проект внесения изменений в проект межевания территории в границах ул. Коммунистическая , ул. Калинина , ул. Маяковского , ул. Свердлова города Новомосковск		Стадия	Лист	Листов
ГИП								п	1	1
Н. контр.										
						Проект межевания территории очередь 2 М 1:2000 Система координат Местная МСК 71.1		Управление архитектуры и градостроительства администрации МО город Новомосковск		
Разраб.										