





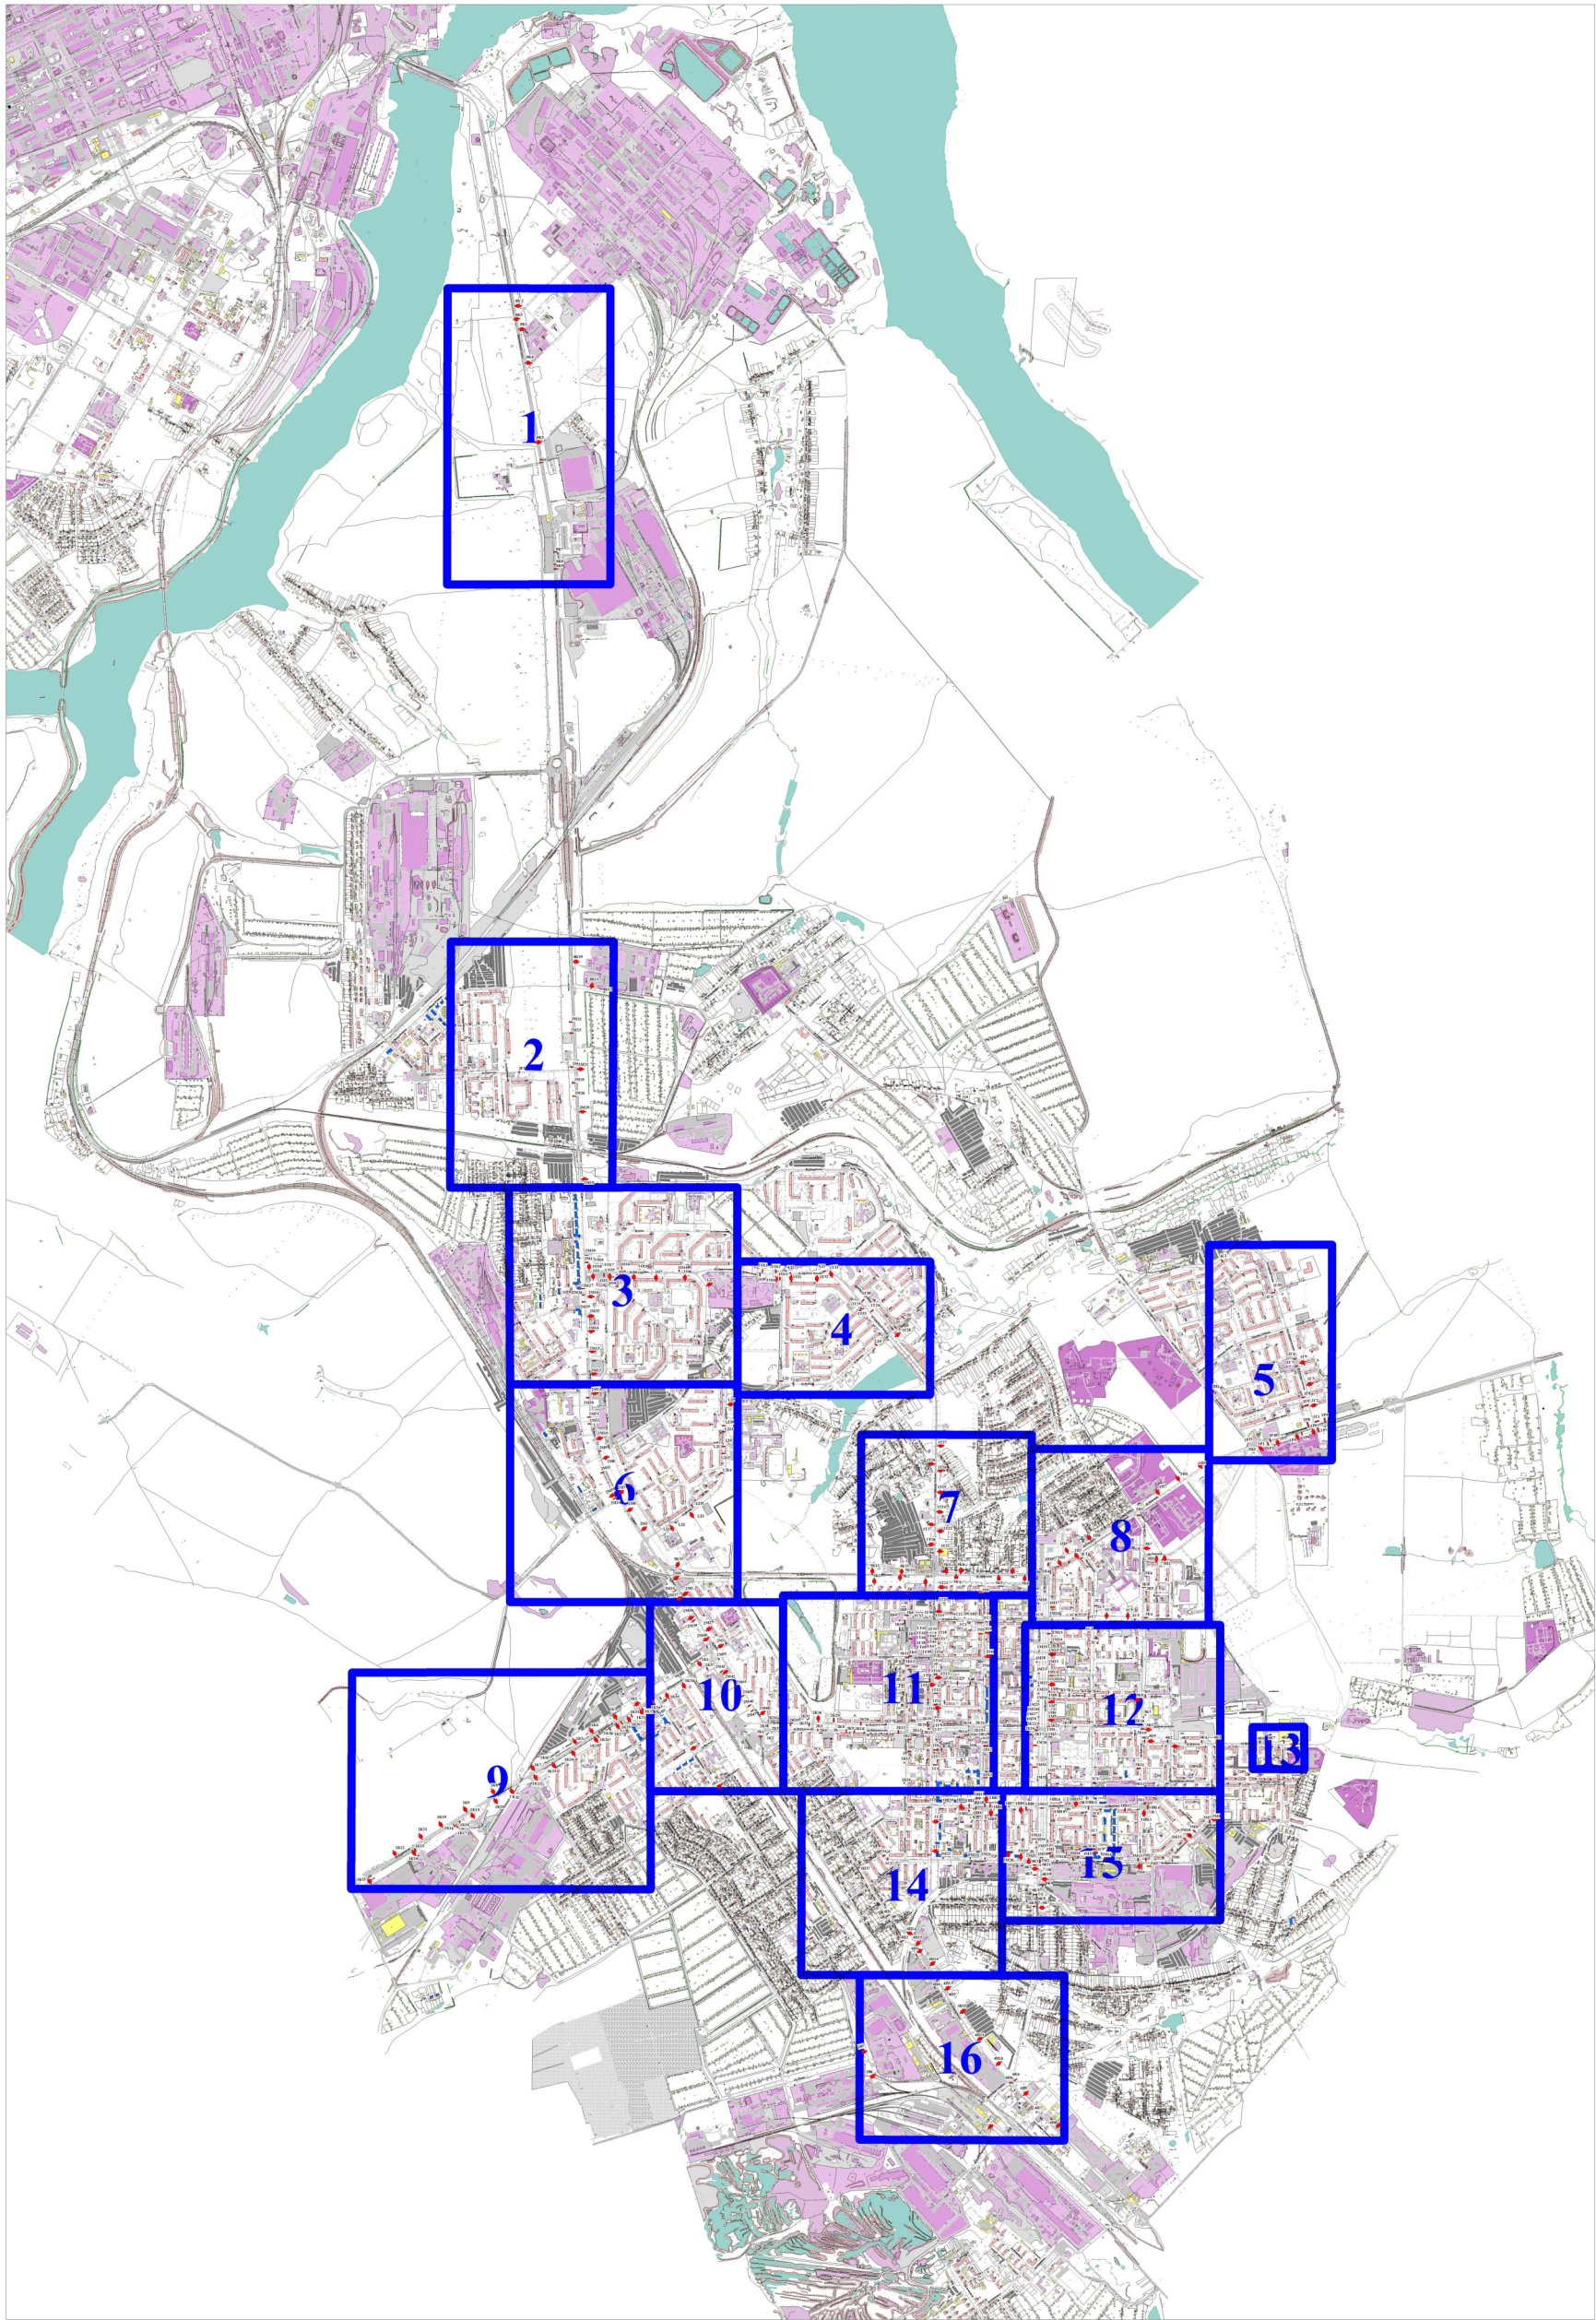


АДМИНИСТРАЦИЯ МО ГОРОД НОВОМОСКОВСК		Управление архитектуры и градостроительства	
Схема размещения наружной рекламы на территории города Новомосковск		Общая схема (блокировка фрагментов)	Лист
			1

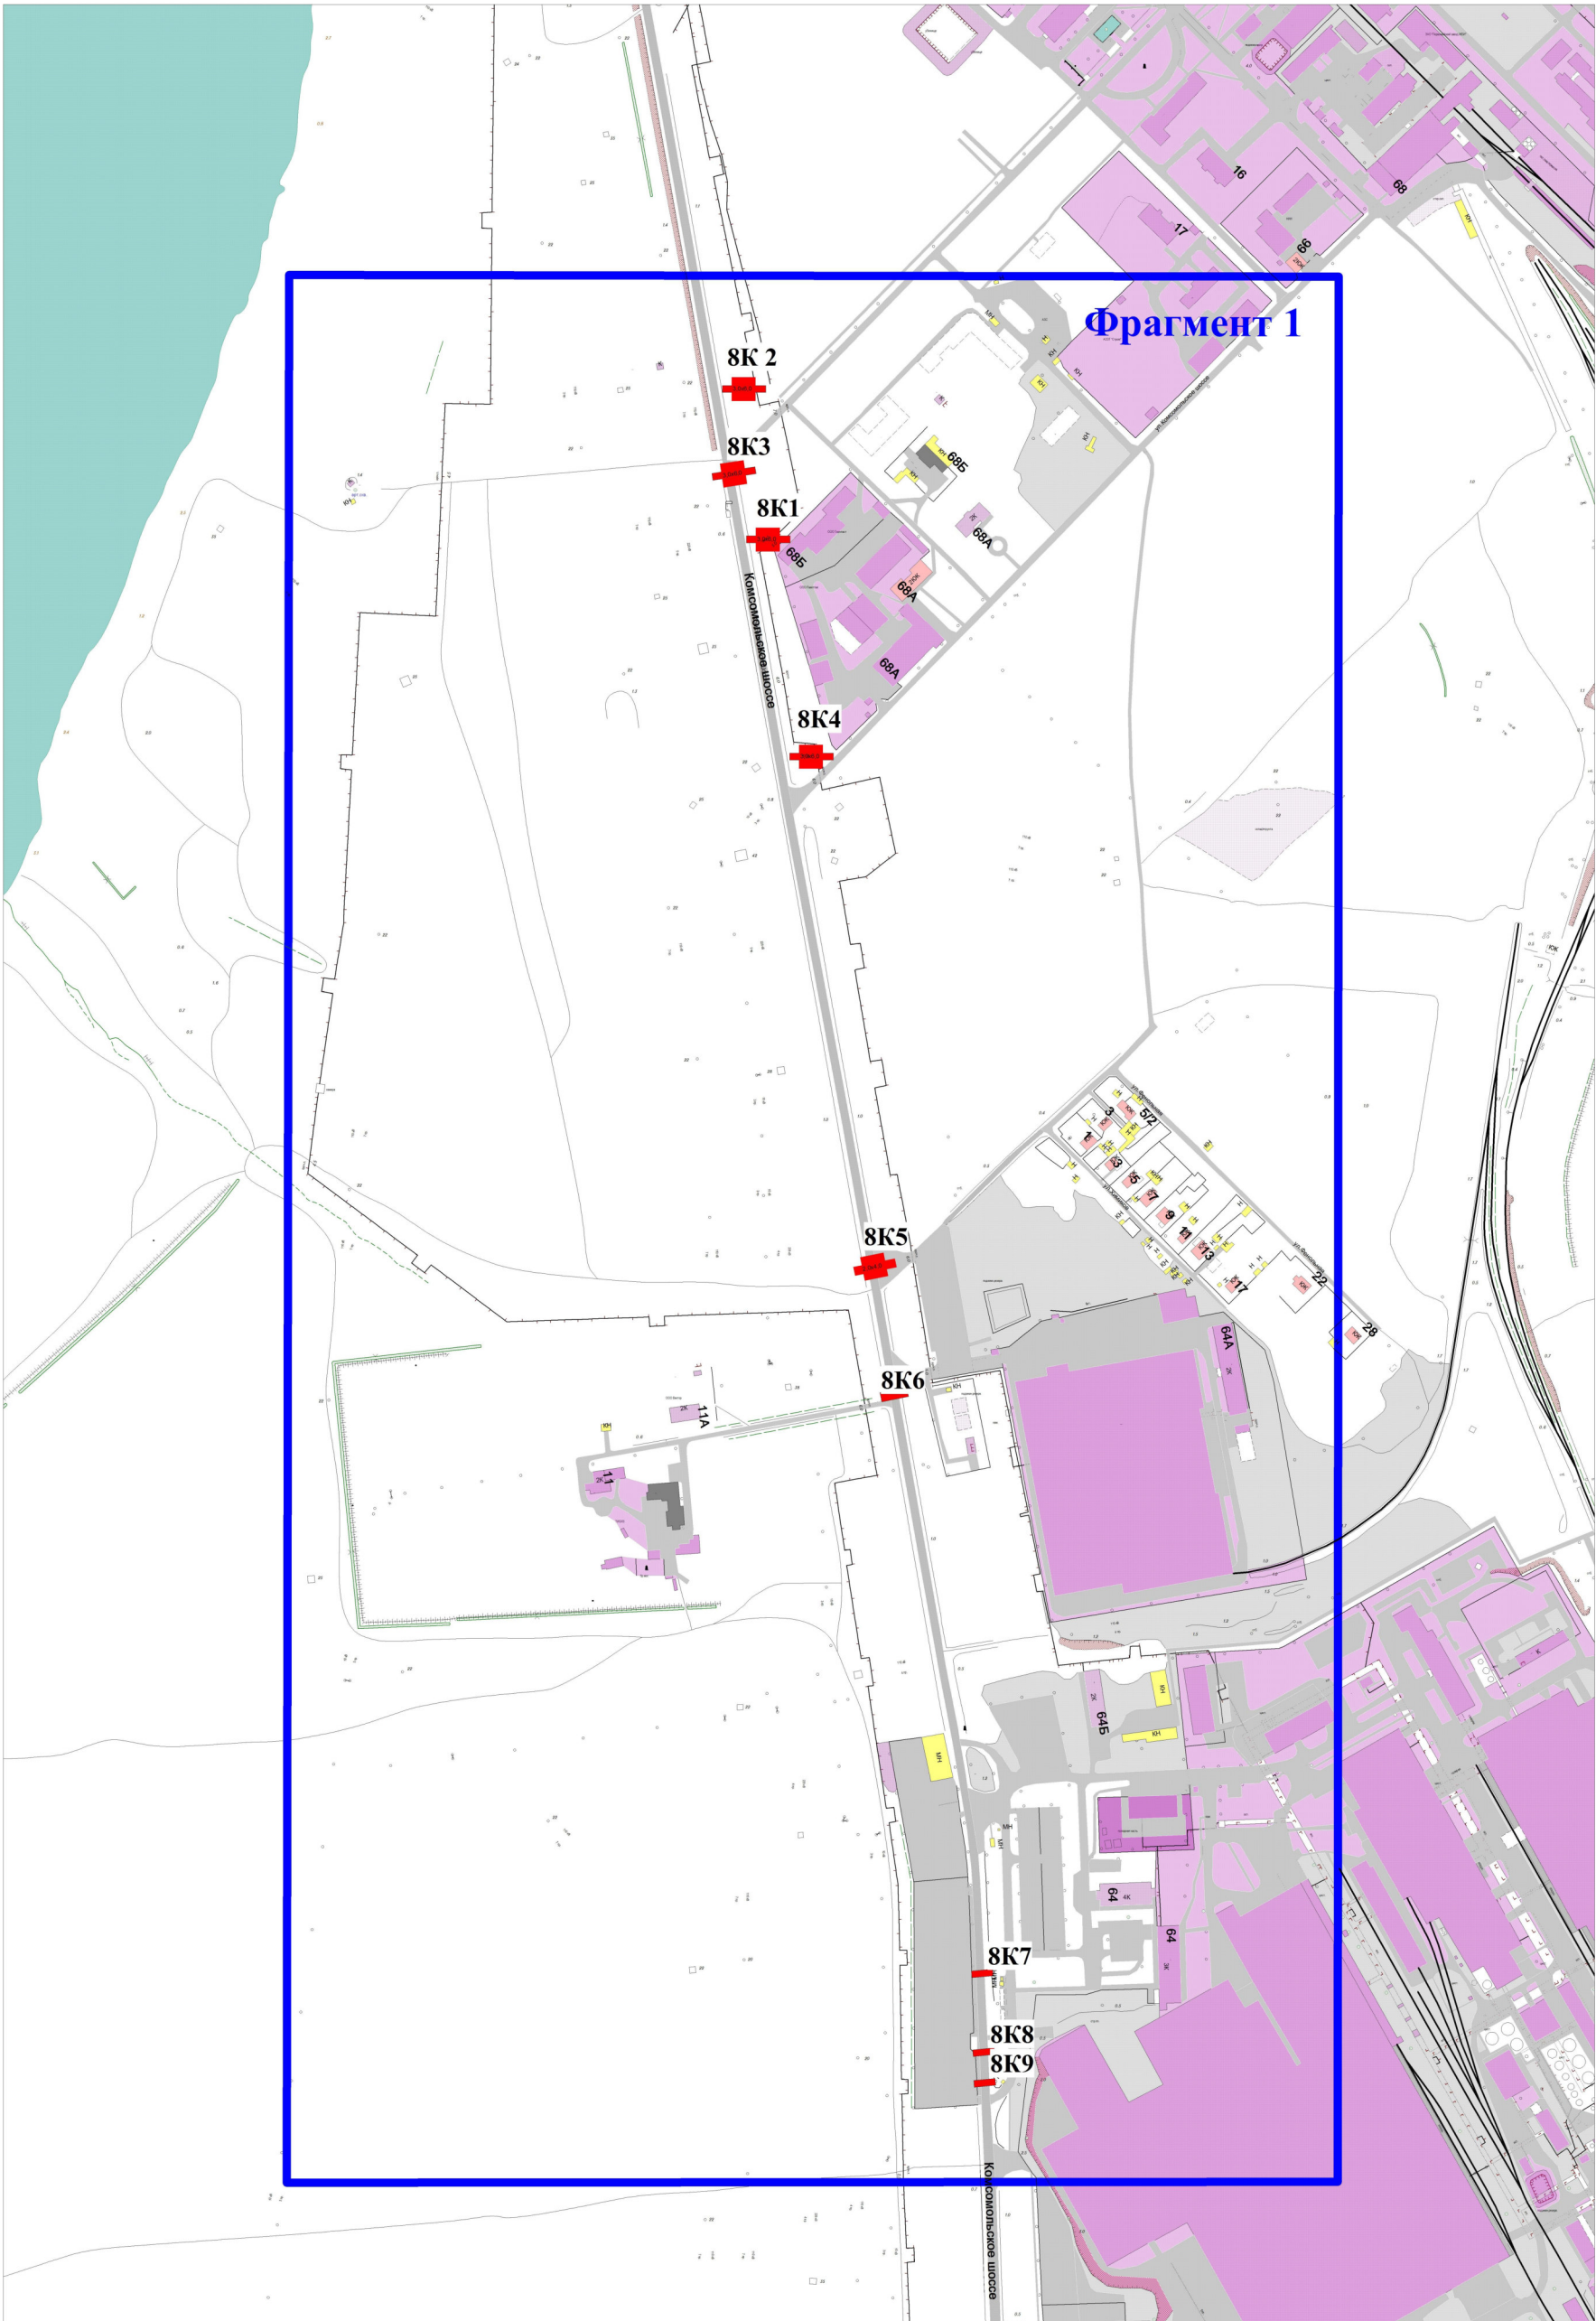


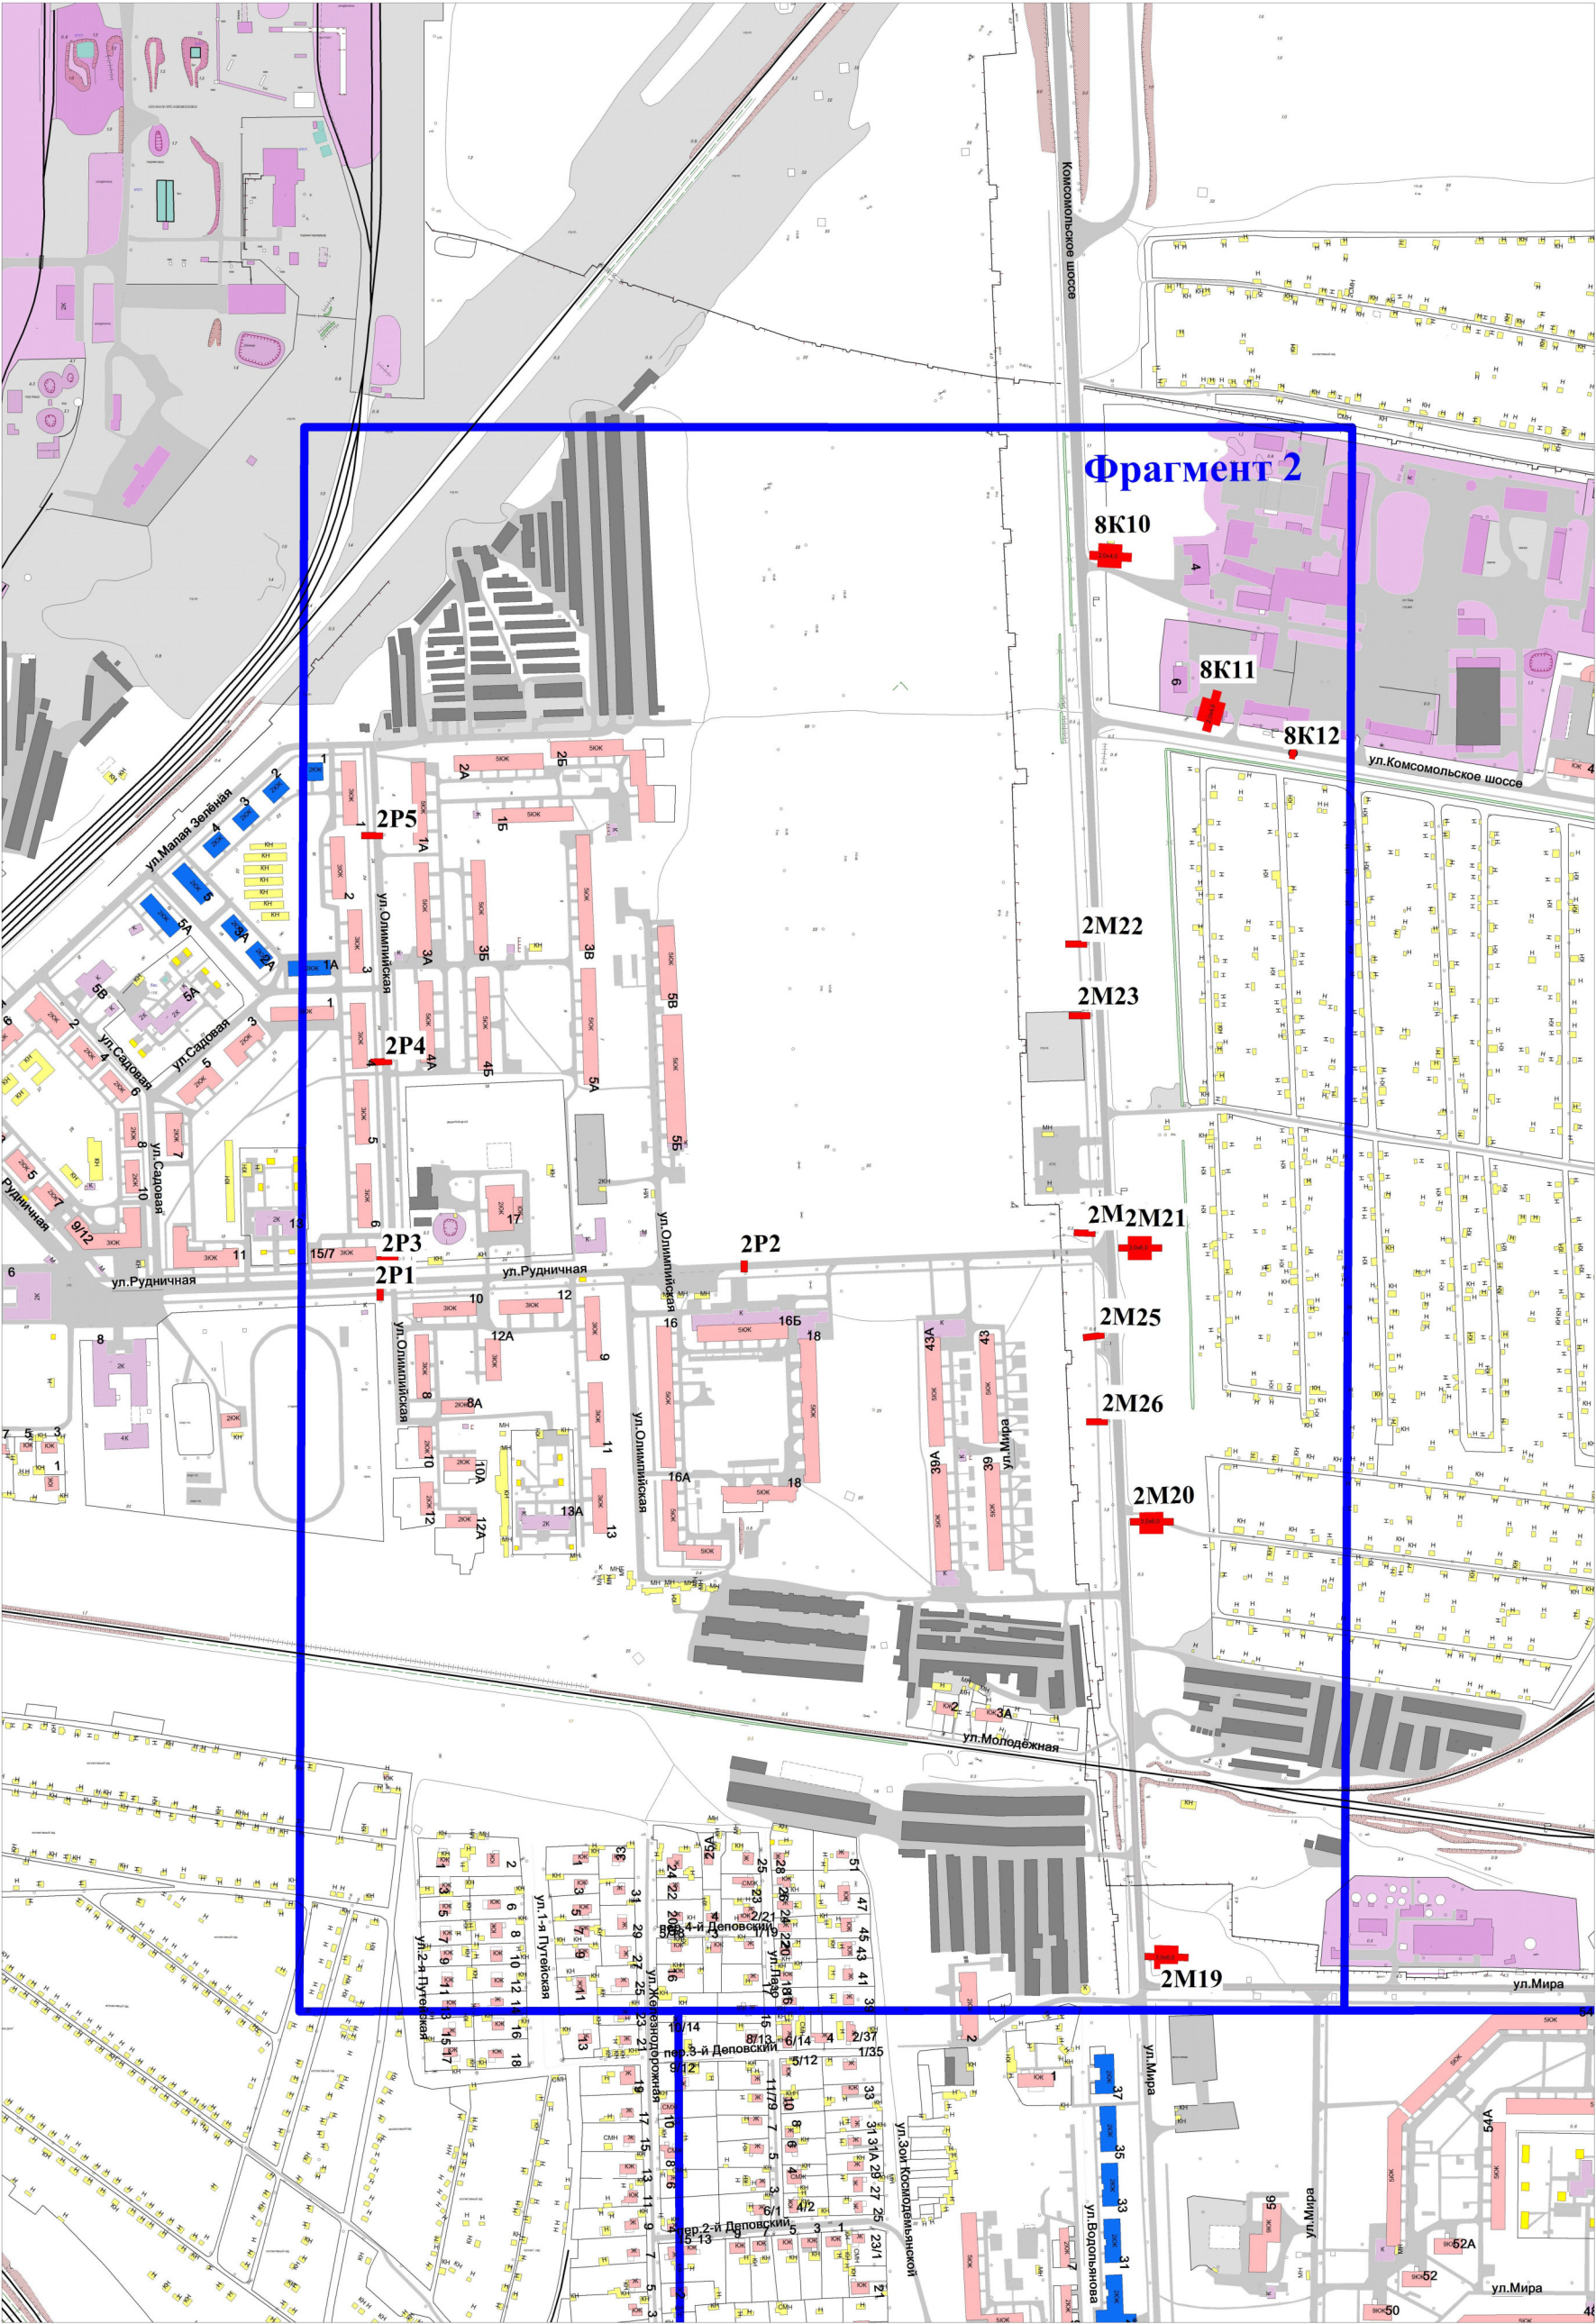


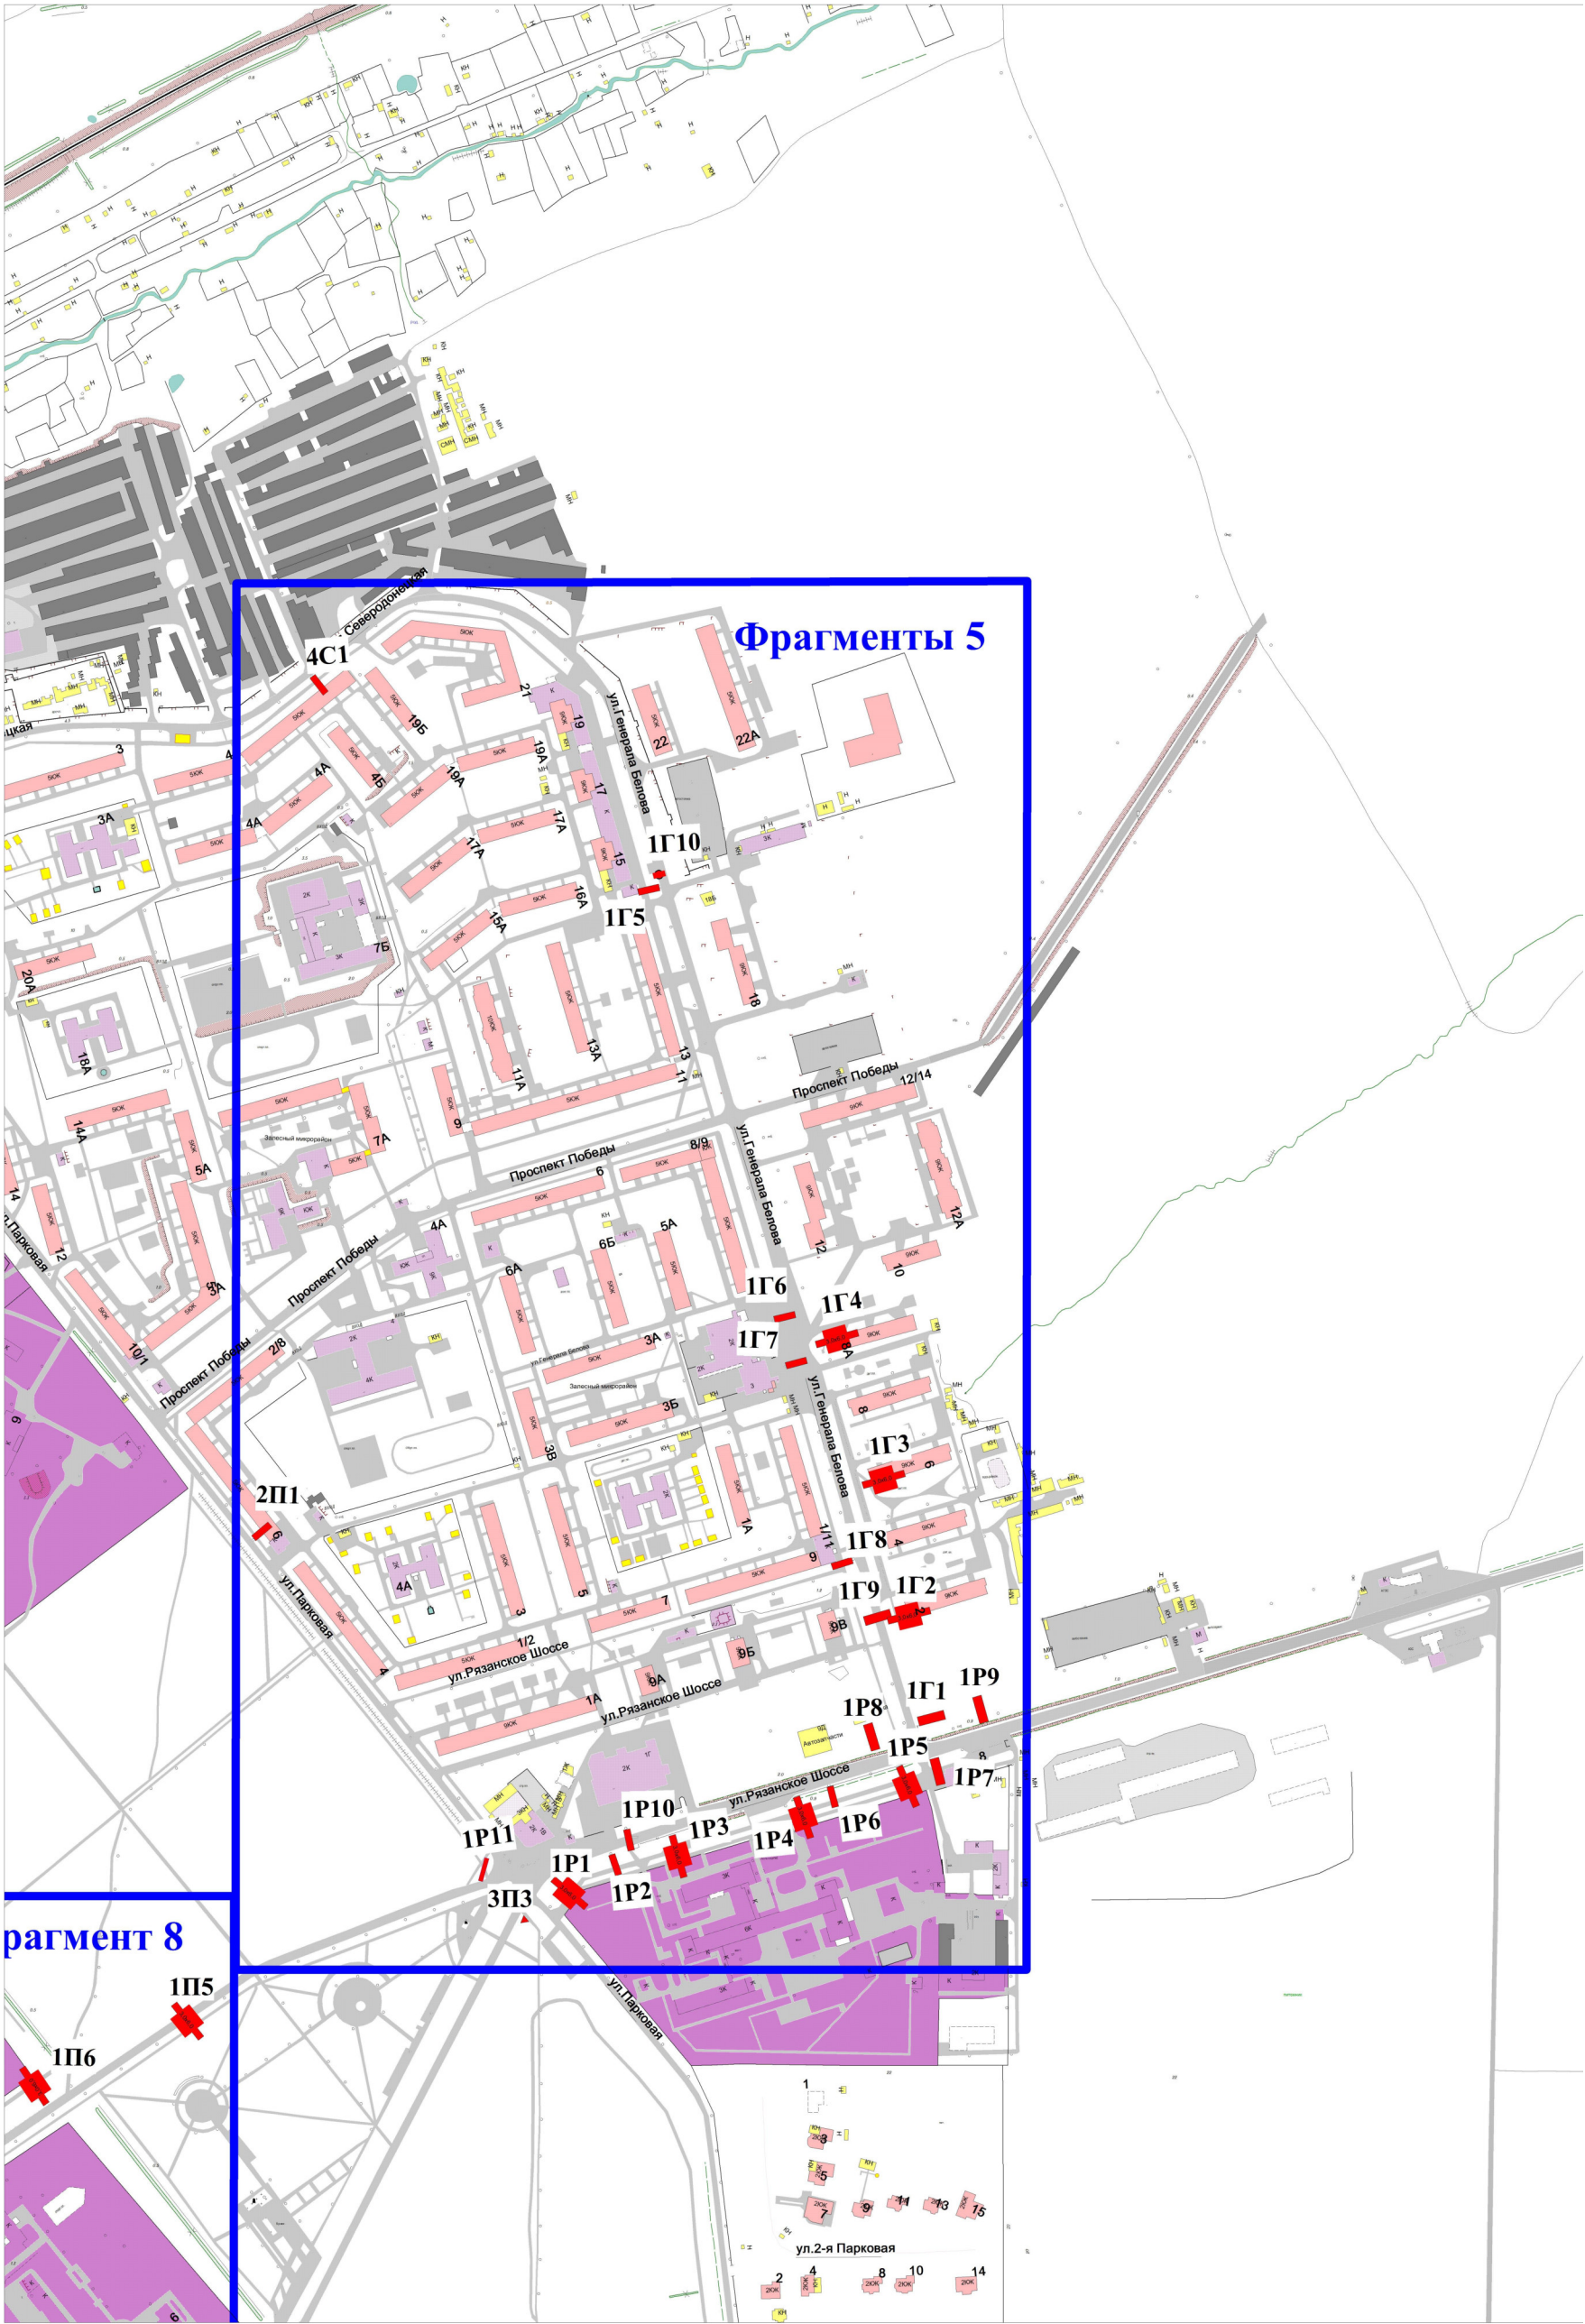

АДМИНИСТРАЦИЯ МО ГОРОД НОВОМОСКОВСК		Управление архитектуры и градостроительства	
Схема размещения наружной рекламы на территории города Новомосковск		Фрагмент 5	Лист
			6

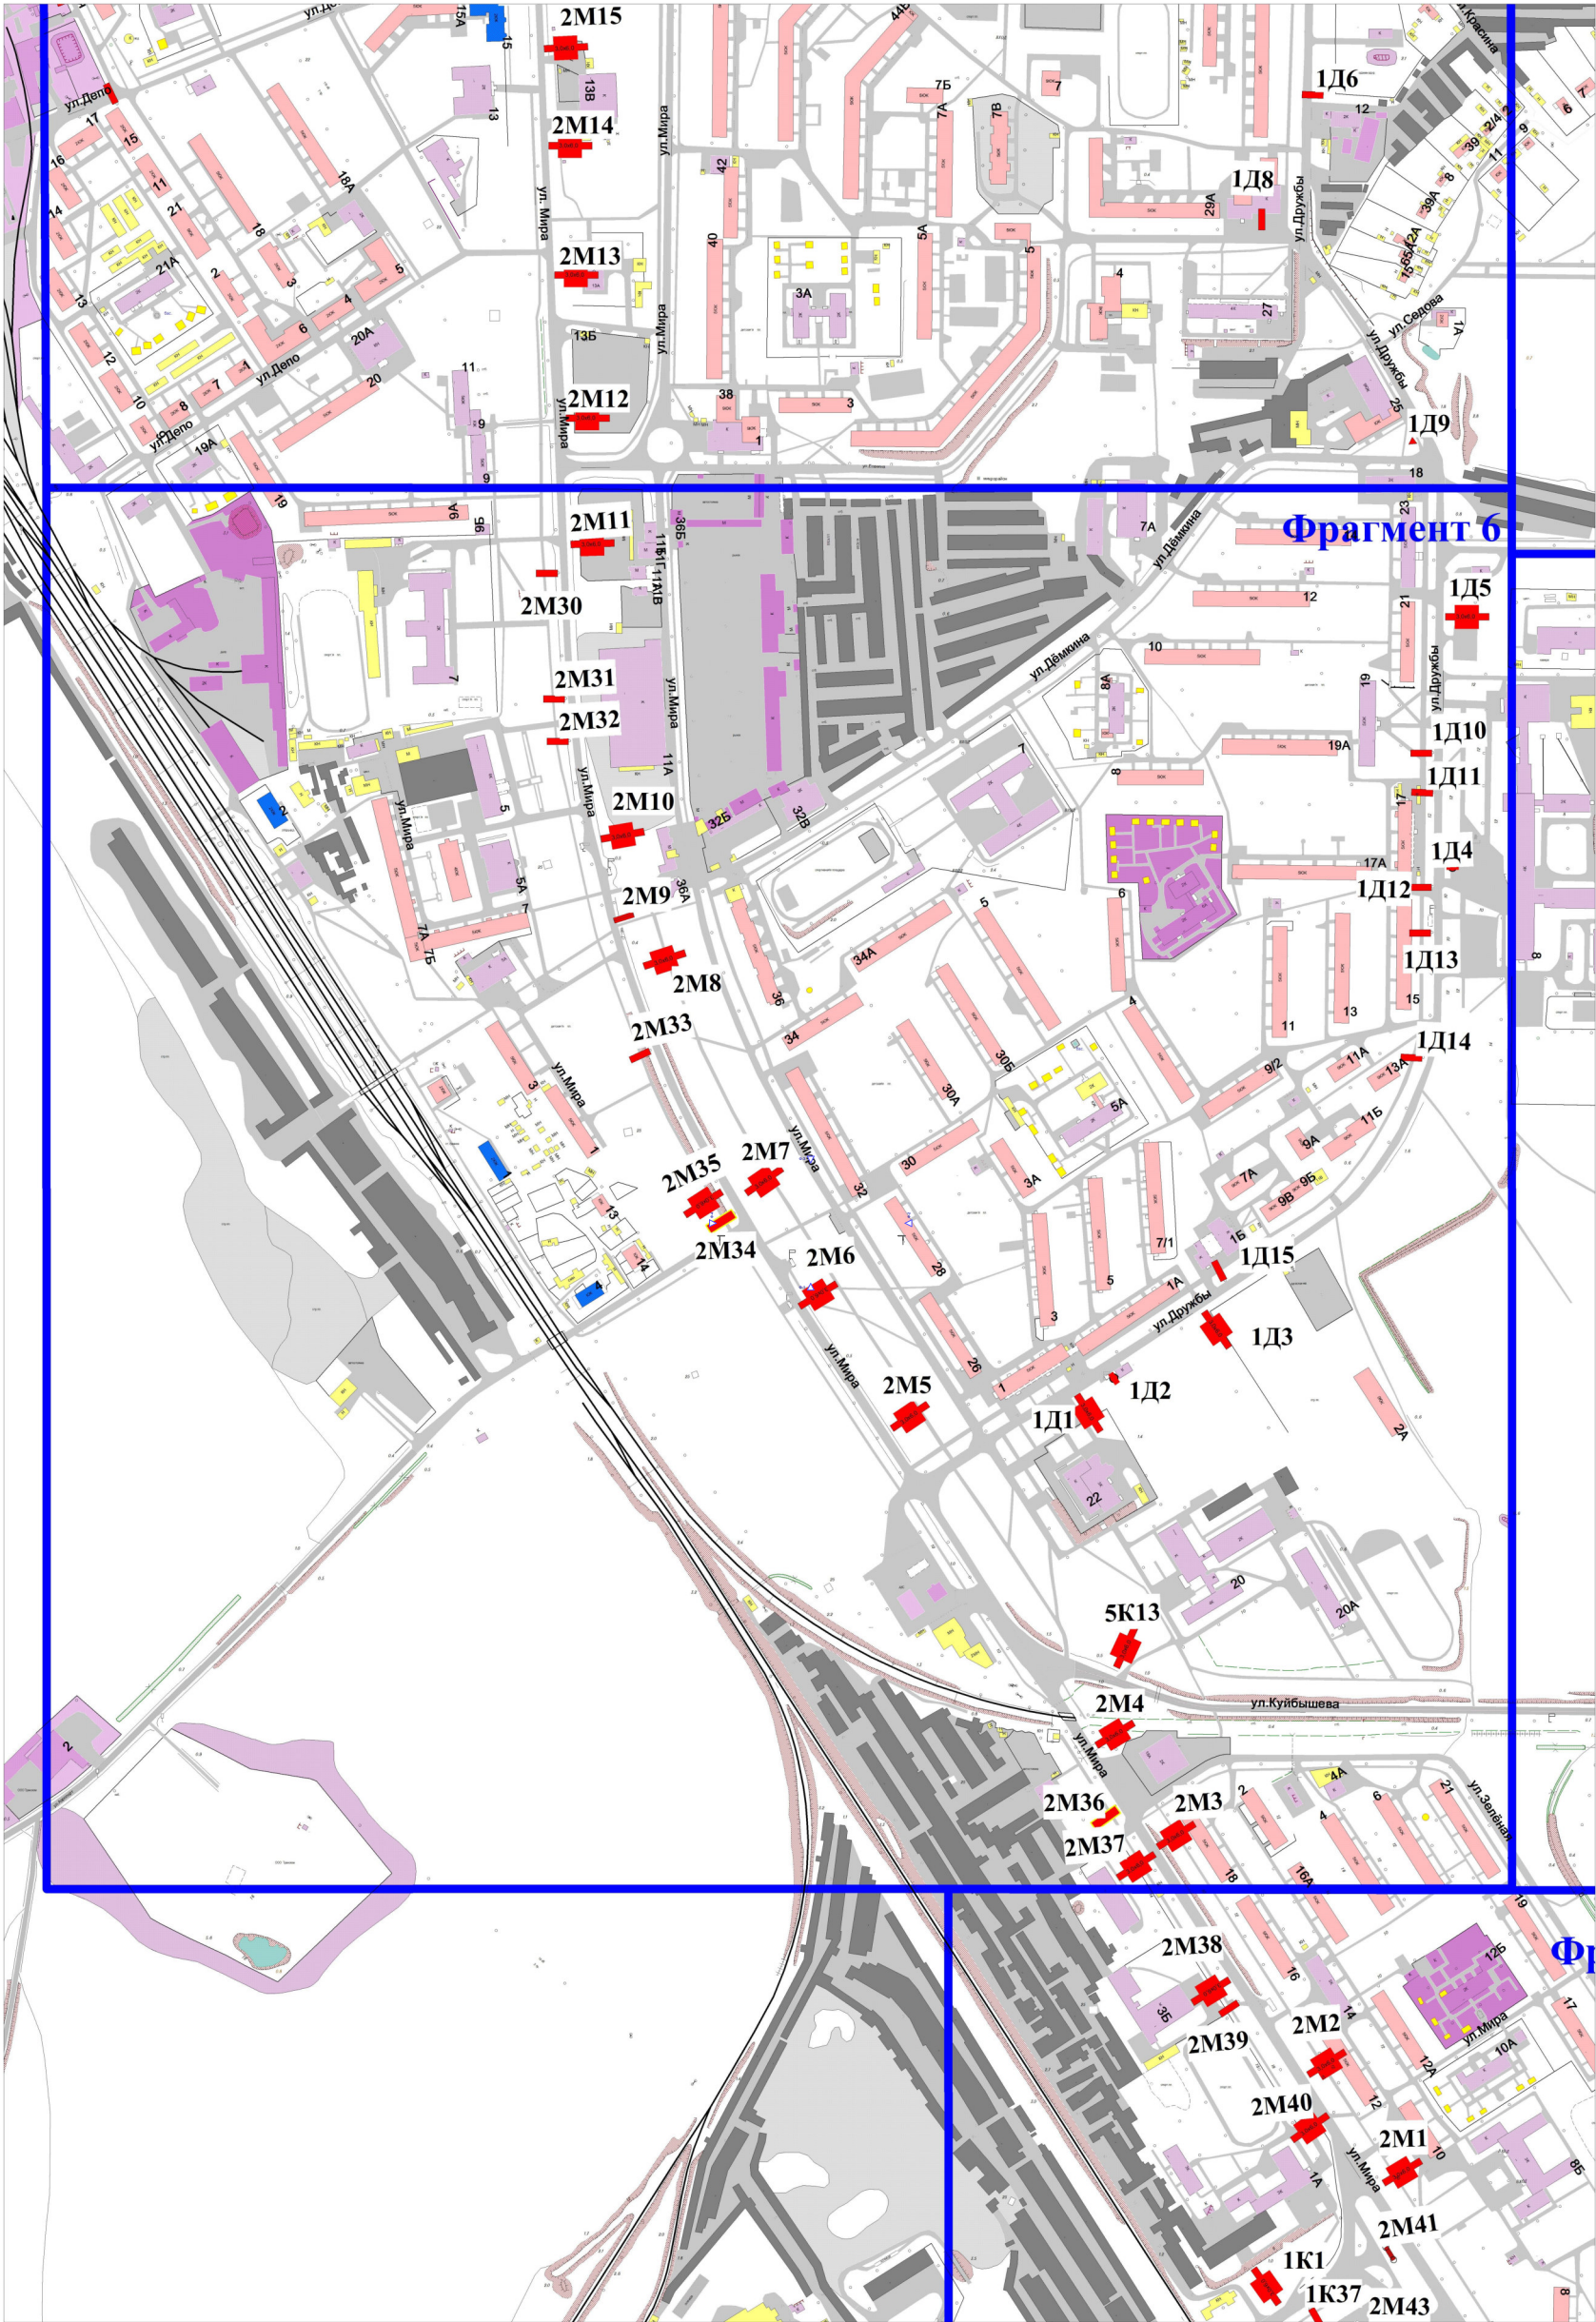

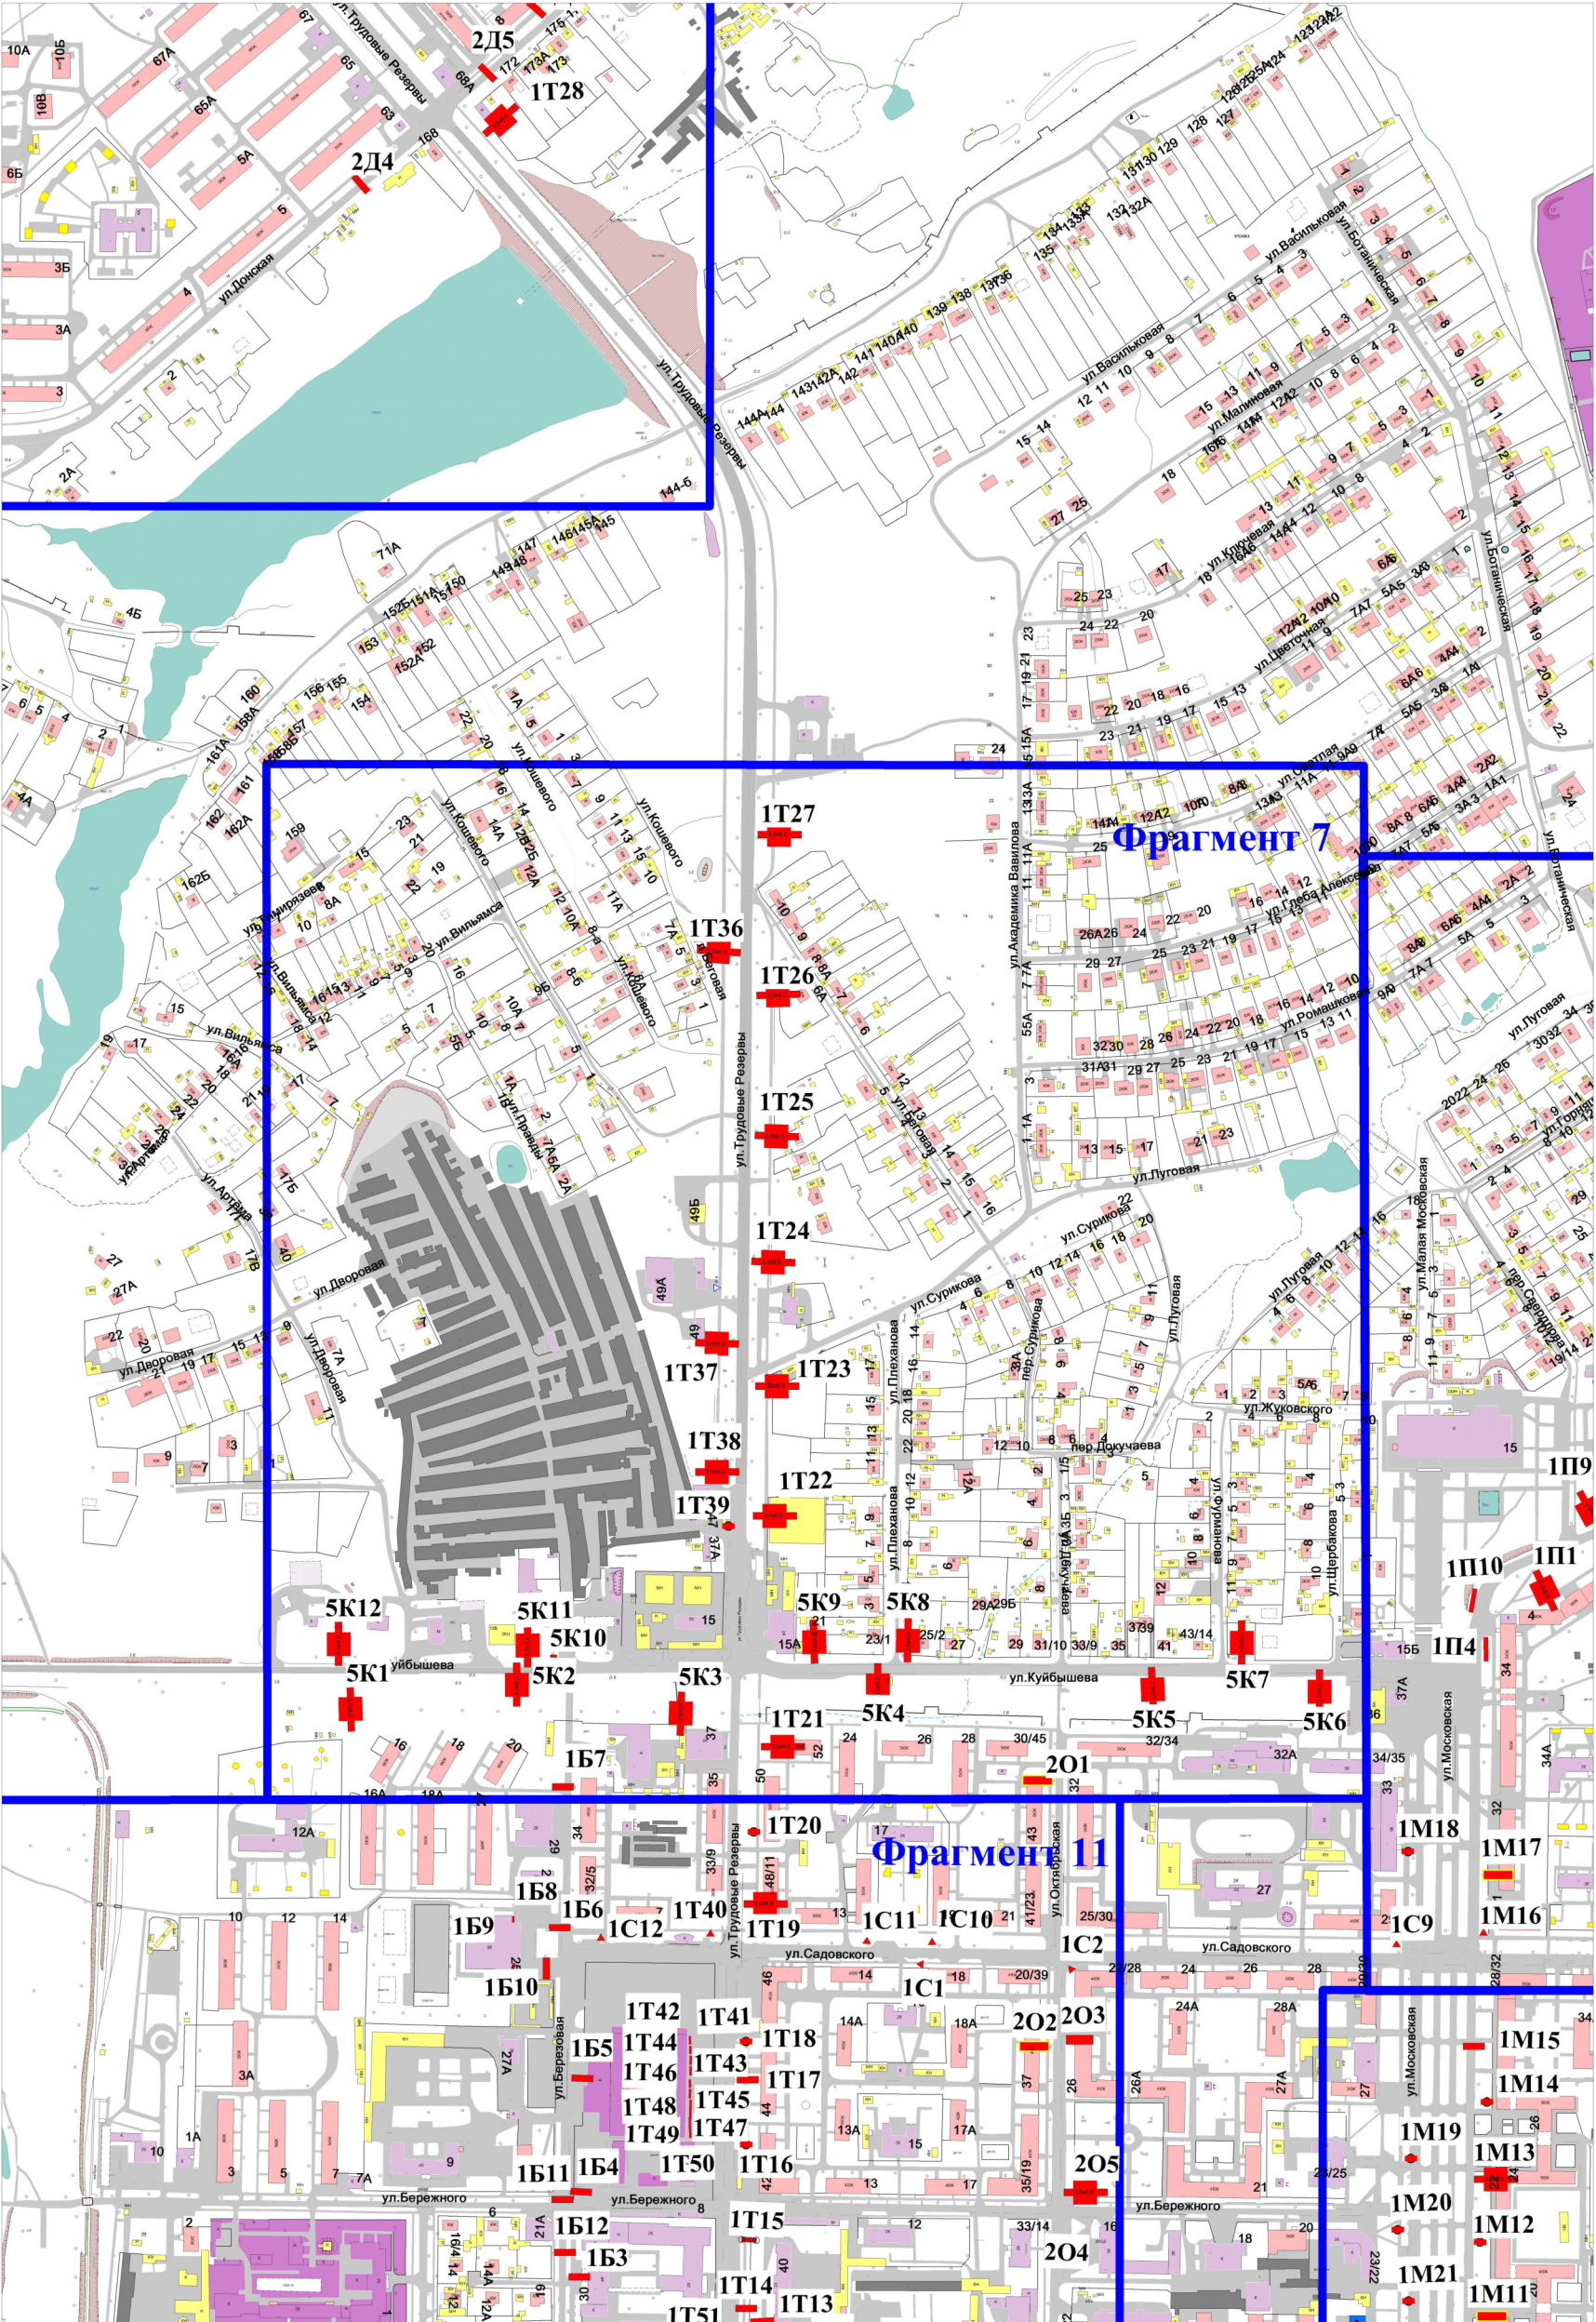

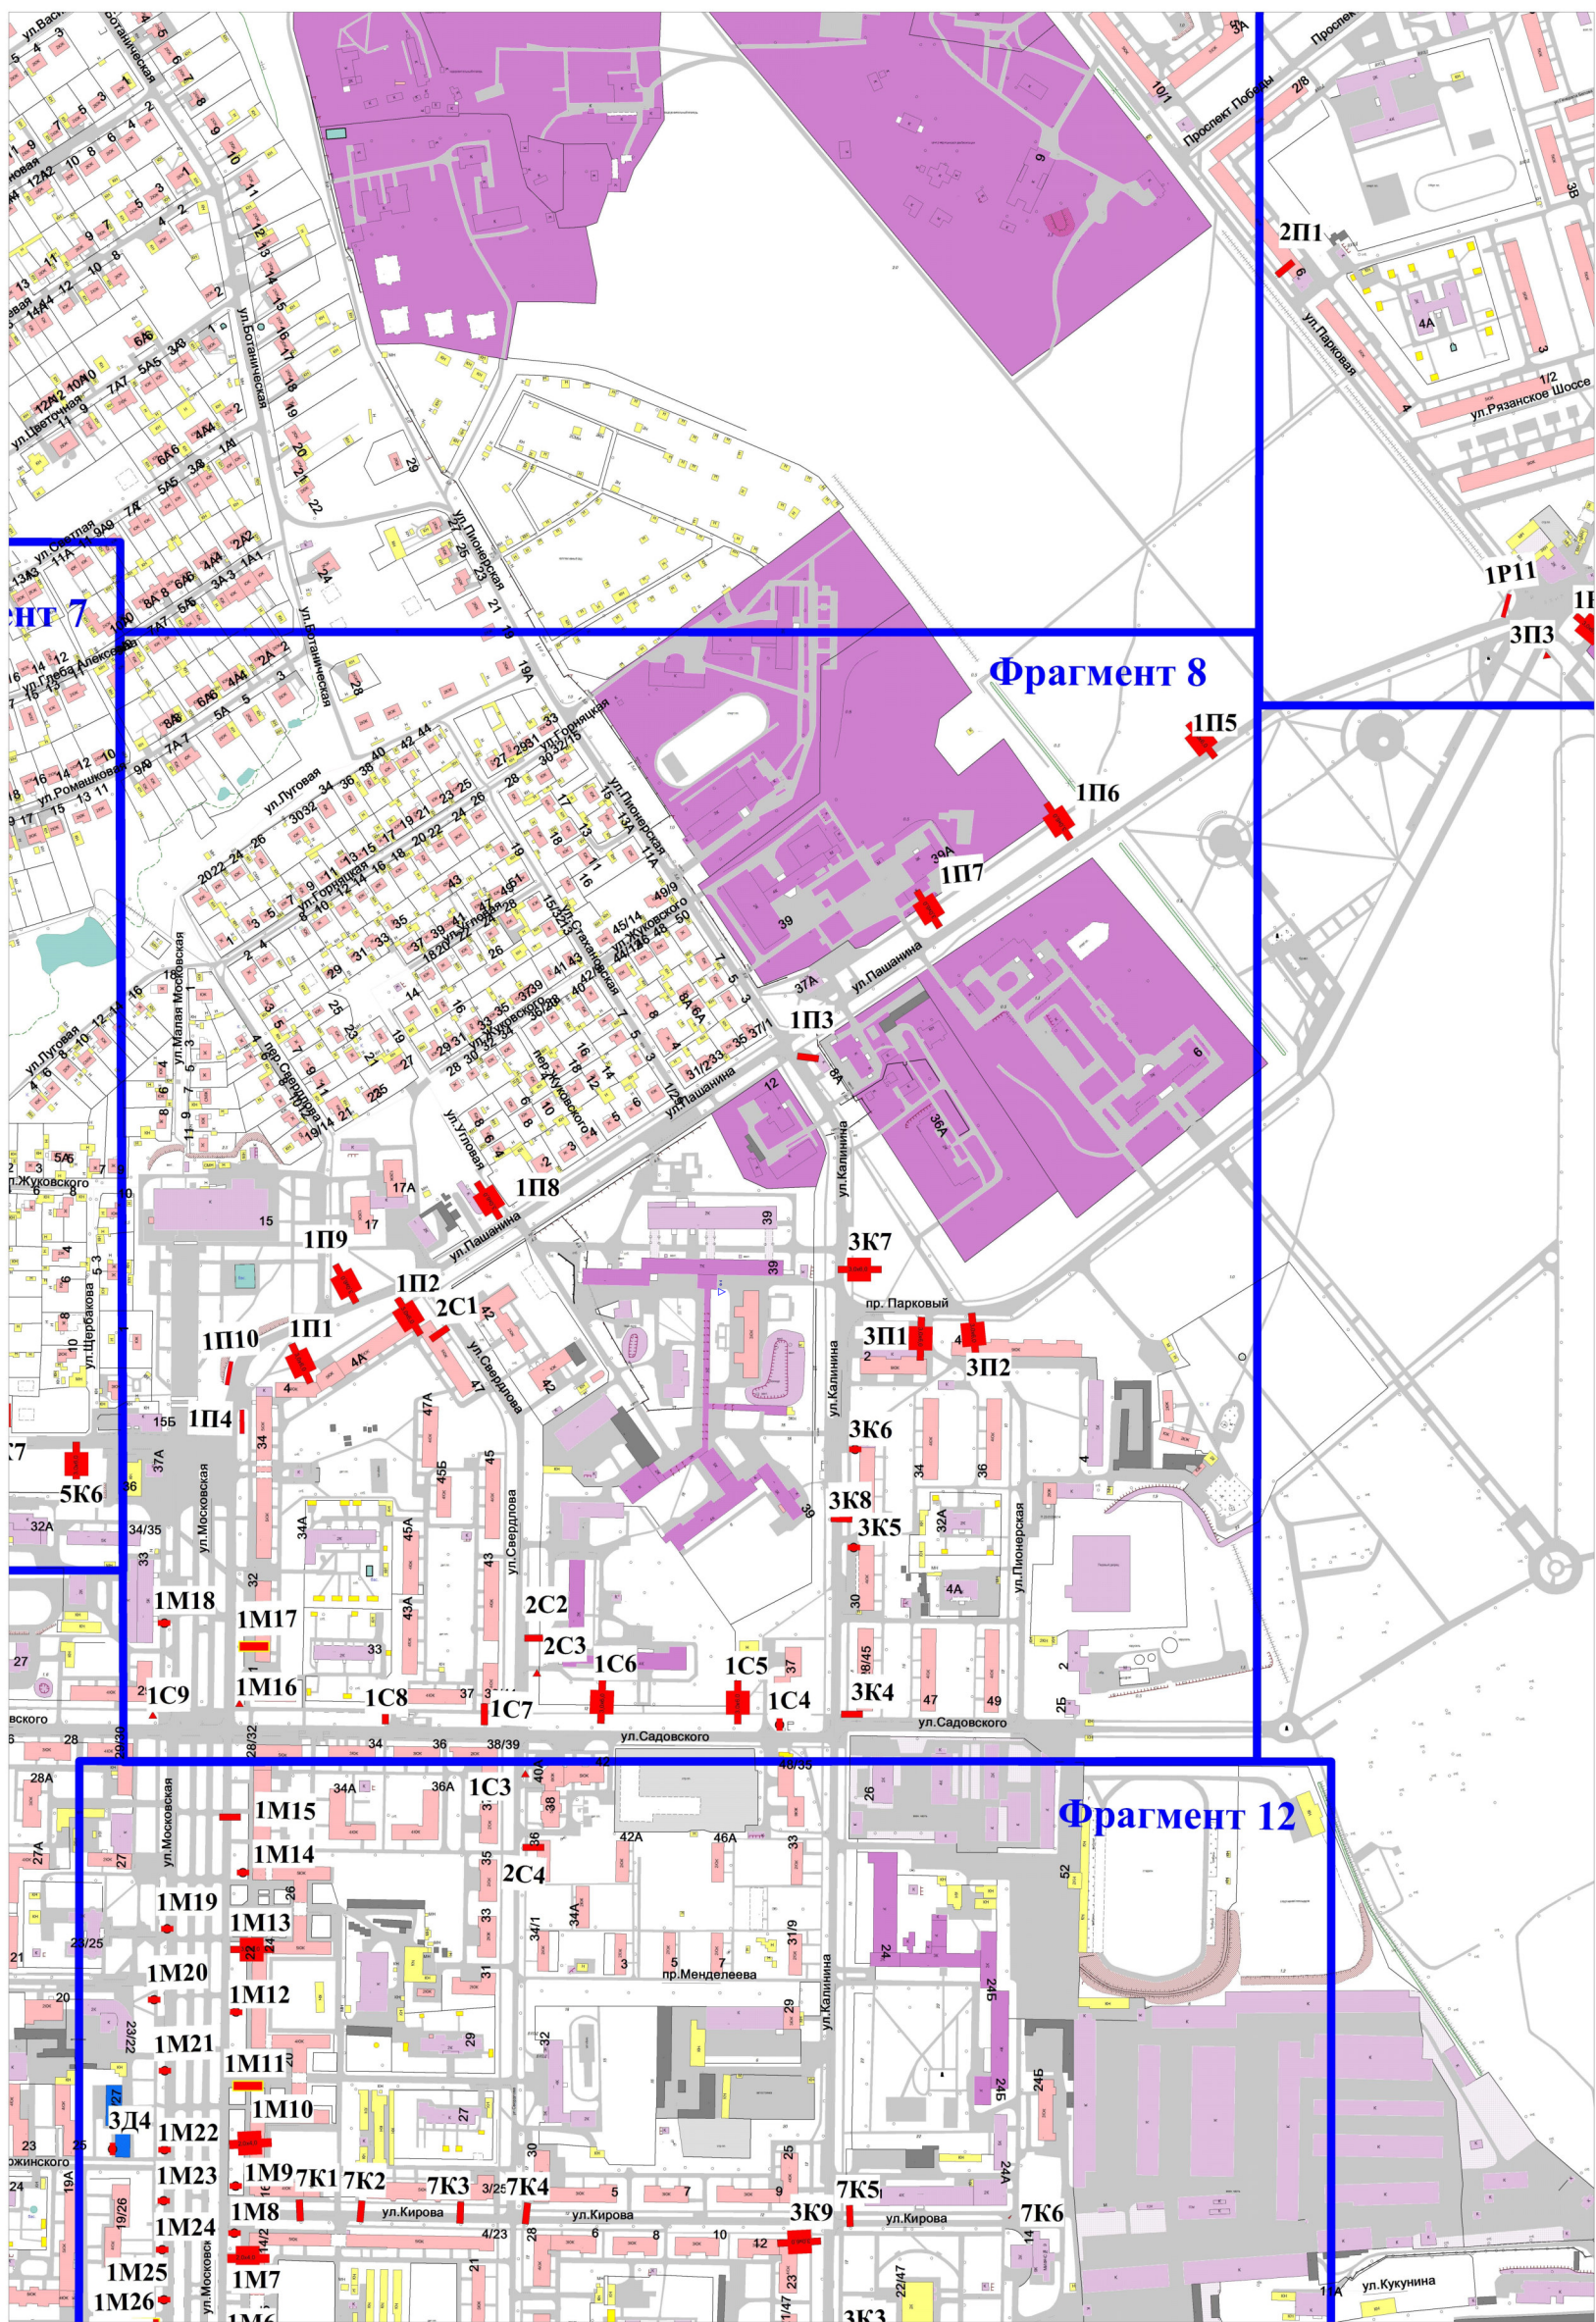

АДМИНИСТРАЦИЯ МО ГОРОД НОВОМОСКОВСК	Управление архитектуры и градостроительства	
Схема размещения наружной рекламы на территории города Новомосковск	Фрагмент 8	Лист
		9