


Схема расположения земельного участка на кадастровом плане территории

Условный номер земельного участка : -		
Площадь земельного участка: 1011 кв. м.		
Обозначение характерных точек границ	Координаты, м	
	X	Y
1	2	3
1	730584.14	318838.24
2	730582.21	318873.61
3	730581.95	318881.60
4	730559.46	318880.88
5	730560.17	318837.07

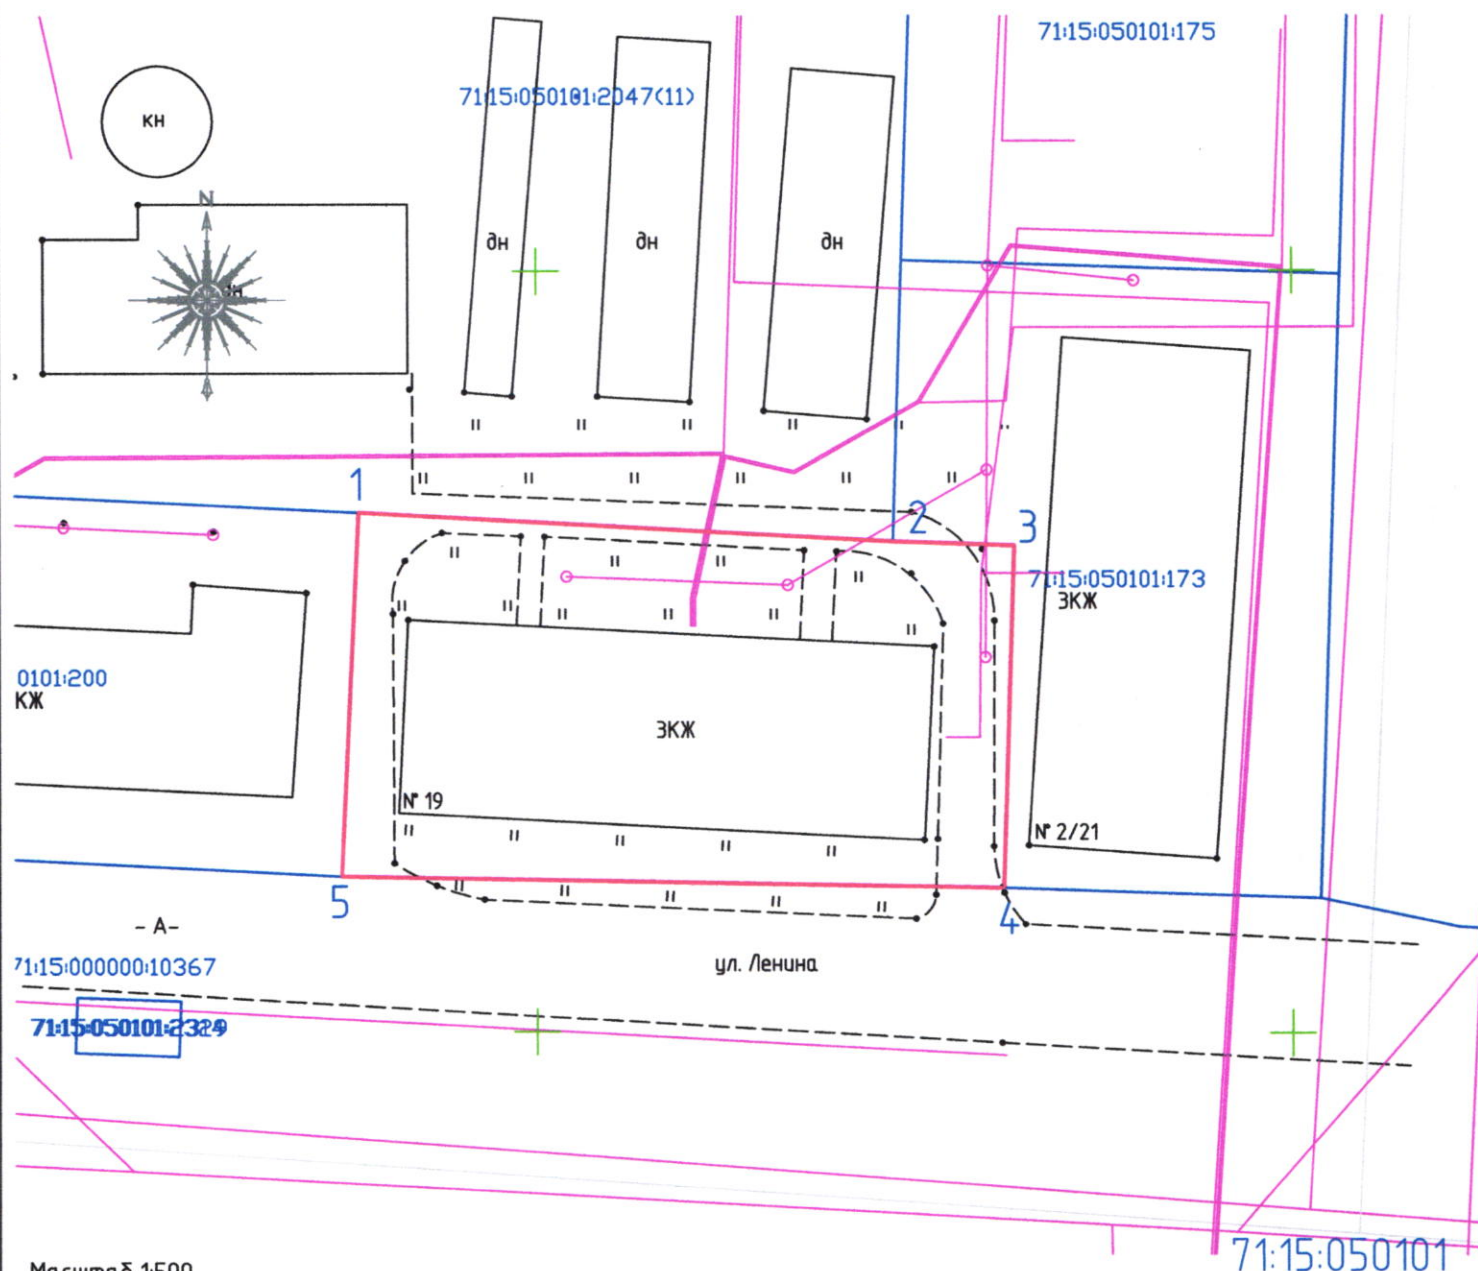

Ματθαῖος 1:500

Система координат Местная МСК 71.1

Условные обозначения:

- | | |
|--|--|
|  | - граница формируемого земельного участка; |
|  | - граница земельных участков по сведениям ЕГРН; |
|  | - граница объектов капитального строительства по сведениям ЕГРН; |
|  | - охранный зона инженерных коммуникаций; |
|  | - обозначение характерных точек границ формируемого земельного участка; |
|  | - кадастровый номер земельного участка по сведениям ЕГРН; |
|  | - обозначение характерных точек границ земельных участков по сведениям ЕГРН; |
|  | - обозначение образцового земельного участка |