

Утверждена

(наименование документа об утверждении, включая наименования

органов государственной власти или органов местного

самоуправления, принявших решение об утверждении схемы

или подписавших соглашение о перераспределении земельных участков)

от

№

**Схема расположения земельного участка или земельных участков
на кадастровом плане территории****Условный номер земельного участка**

(указывается в случае, если предусматривается образование двух и более земельных участков)

Площадь земельного участка 192690 м²

(указывается проектная площадь образуемого земельного участка, вычисленная с использованием федеральной государственной географической информационной системы, обеспечивающей функционирование национальной системы пространственных данных, которой является федеральная государственная географическая информационная система "Единая цифровая платформа "Национальная система пространственных данных" (далее - информационная система), или иных технологических и программных средств с округлением до 1 квадратного метра. Указанное значение площади земельного участка может быть уточнено при проведении кадастровых работ не более чем на десять процентов)

**Обозначение характерных точек
границ****Координаты, м**

(указываются в случае подготовки схемы расположения земельного участка с использованием информационной системы или иных технологических и программных средств. Значения координат, полученные с использованием указанных технологических и программных средств, указываются с округлением до 0,01 метра)

X**Y****1****2****3**

1

731135.77

318081.55

2

731117.12

318185.92

3

731113.61

318205.56

4

731112.94

318209.76

5

731063.43

318199.43

6

730956.03

318175.87

7

730898.56

318161.20

8

730872.52

318150.12

9

730838.88

318134.52

10

730742.81

318082.05

11

730684.21

318047.12

12

730656.08

318032.71

13

730643.07

318027.43

14

730641.00

318026.75

15

730629.12

318016.33

16

730617.23

317997.54

17

730598.38

317984.36

18

730600.58

317982.25


19

730608.22

317951.07

Обозначение характерных точек границ	Координаты, м	
	(указываются в случае подготовки схемы расположения земельного участка с использованием информационной системы или иных технологических и программных средств. Значения координат, полученные с использованием указанных технологических и программных средств, указываются с округлением до 0,01 метра)	
	X	Y
1	2	3
20	730616.52	317928.74
21	730632.37	317898.03
22	731166.79	317626.66
1	731135.77	318081.55
23	730955.90	317744.87
24	730953.84	317745.89
25	730954.88	317747.99
26	730956.93	317746.93
23	730955.90	317744.87
27	730694.85	317873.17
28	730692.79	317874.19
29	730693.82	317876.25
30	730695.89	317875.23
27	730694.85	317873.17

Схема расположения земельного участка или земельных участков на кадастровом плане территории

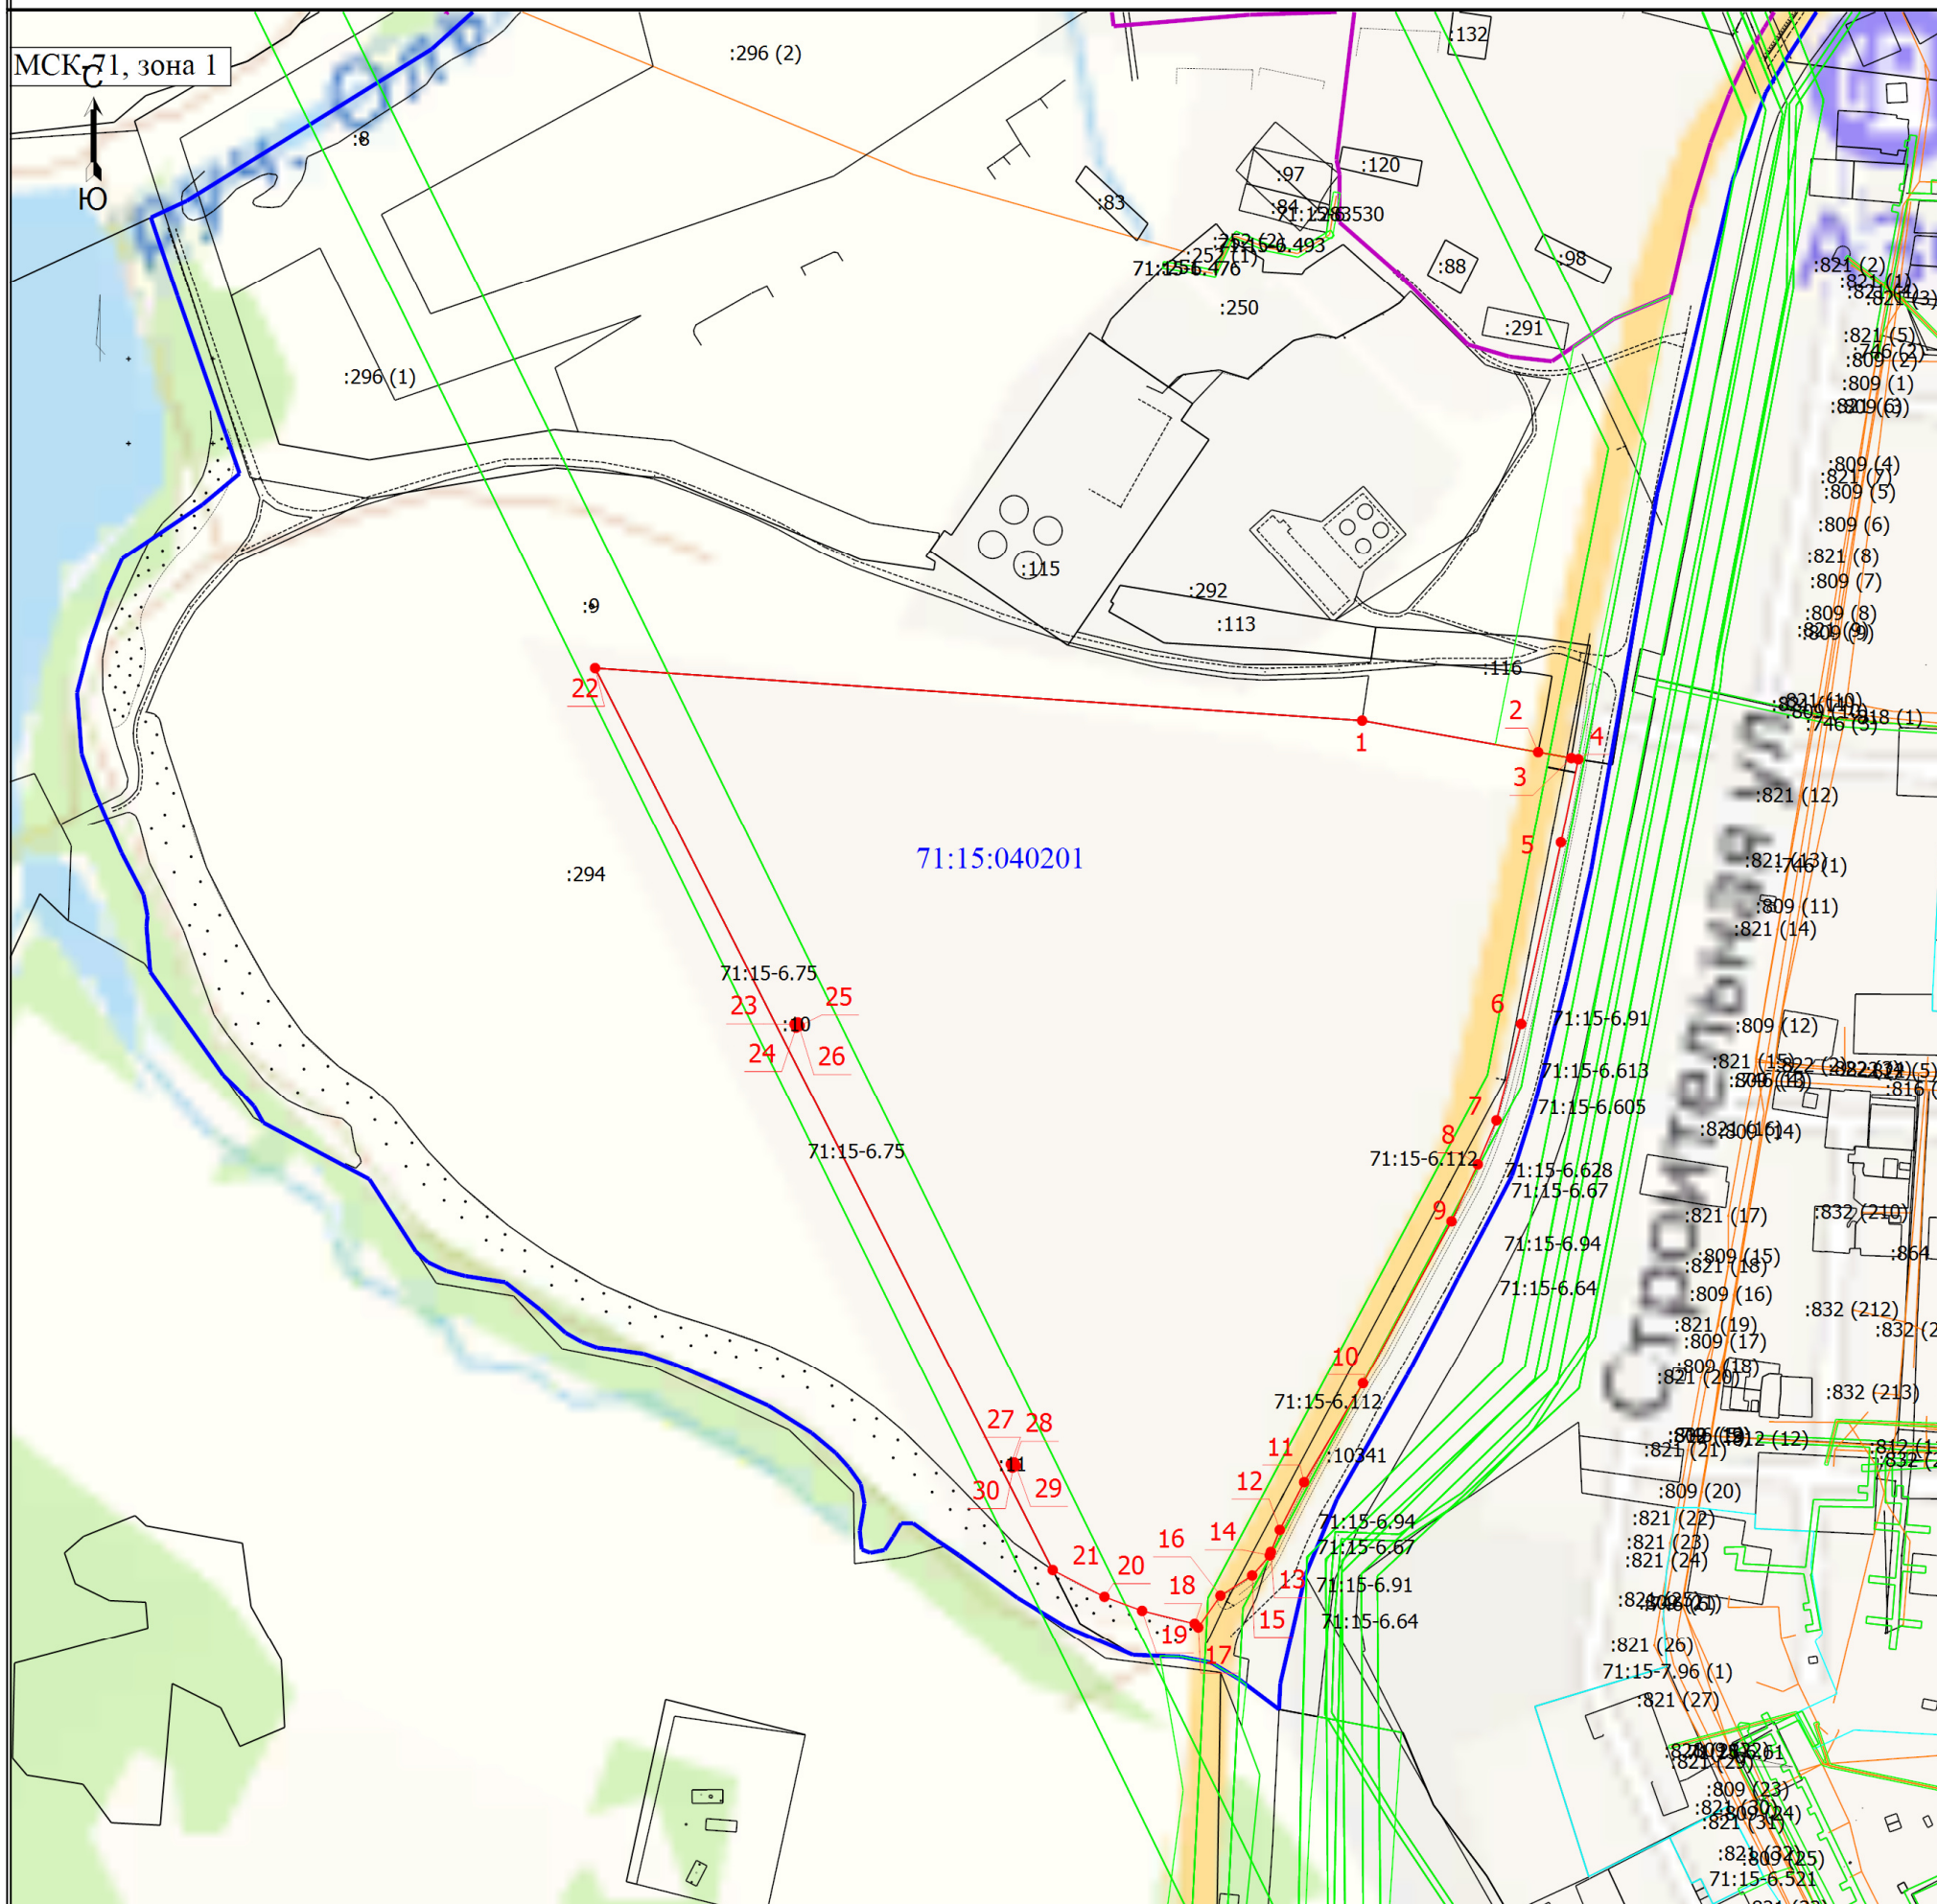

Масштаб 1:4300

Условные обозначения

- | | |
|----------------|--|
| 1 | - Часть границы, местоположение которой определено при выполнении кадастровых работ |
| :10341 | - Обозначение новой характерной точки |
| | - Кадастровый номер земельного участка |
| | - Граница земельного участка, учтенного в ЕГРН |
| | - Граница территориальной зоны |
| | - Граница зоны с особыми условиями |
| ● | - Характерная точка границы земельного участка, сведения о которой отсутствуют в ЕГРН, местоположение которой определено при кадастровых работах (новая характерная точка) |
| 71:15:040201 | - Номер кадастрового квартала |
| 71:15-6.75 | - Зона с особыми условиями использования территории 71:15-6.75 — Охранная зона инженерных коммуникаций |
| | - Граница кадастрового квартала |
| | - Граница населенного пункта |
| | - Граница муниципального образования |
| 71:15-7.96 (1) | - Территориальная зона 71:15-7.96 — Жилая зона |
| :864 | - Кадастровый номер сооружения |
| :746 (1) | - Обозначение контура сооружения |
| :296 (1) | - Обозначение контура земельного участка |