
(наименование документа об утверждении, включая наименования

органов государственной власти или органов местного

самоуправления, принявших решение об утверждении схемы

или подписавших соглашение о перераспределении земельных участков)
от _____ N _____

Схема расположения земельного участка на кадастровом плане территории


Адрес (месторасположение) земельного участка:	Тульская область, Новомосковский район, с/о Первомайский, д. Иваново, восточнее земельного участка с кадастровым номером 71:15:020602:4	
Условный номер земельного участка:		
Площадь земельного участка: 1500 кв.м.		
Обозначение характерных точек границ земельного участка	Координаты , м	
	X	Y
1	743704.41	331432.95
2	743708.79	331429.01
3	743743.29	331397.52
4	743762.65	331418.64
5	743724.21	331453.76
1	743704.41	331432.95

Кадастровый инженер



Сулова С.А.

Тула, 2025 г.

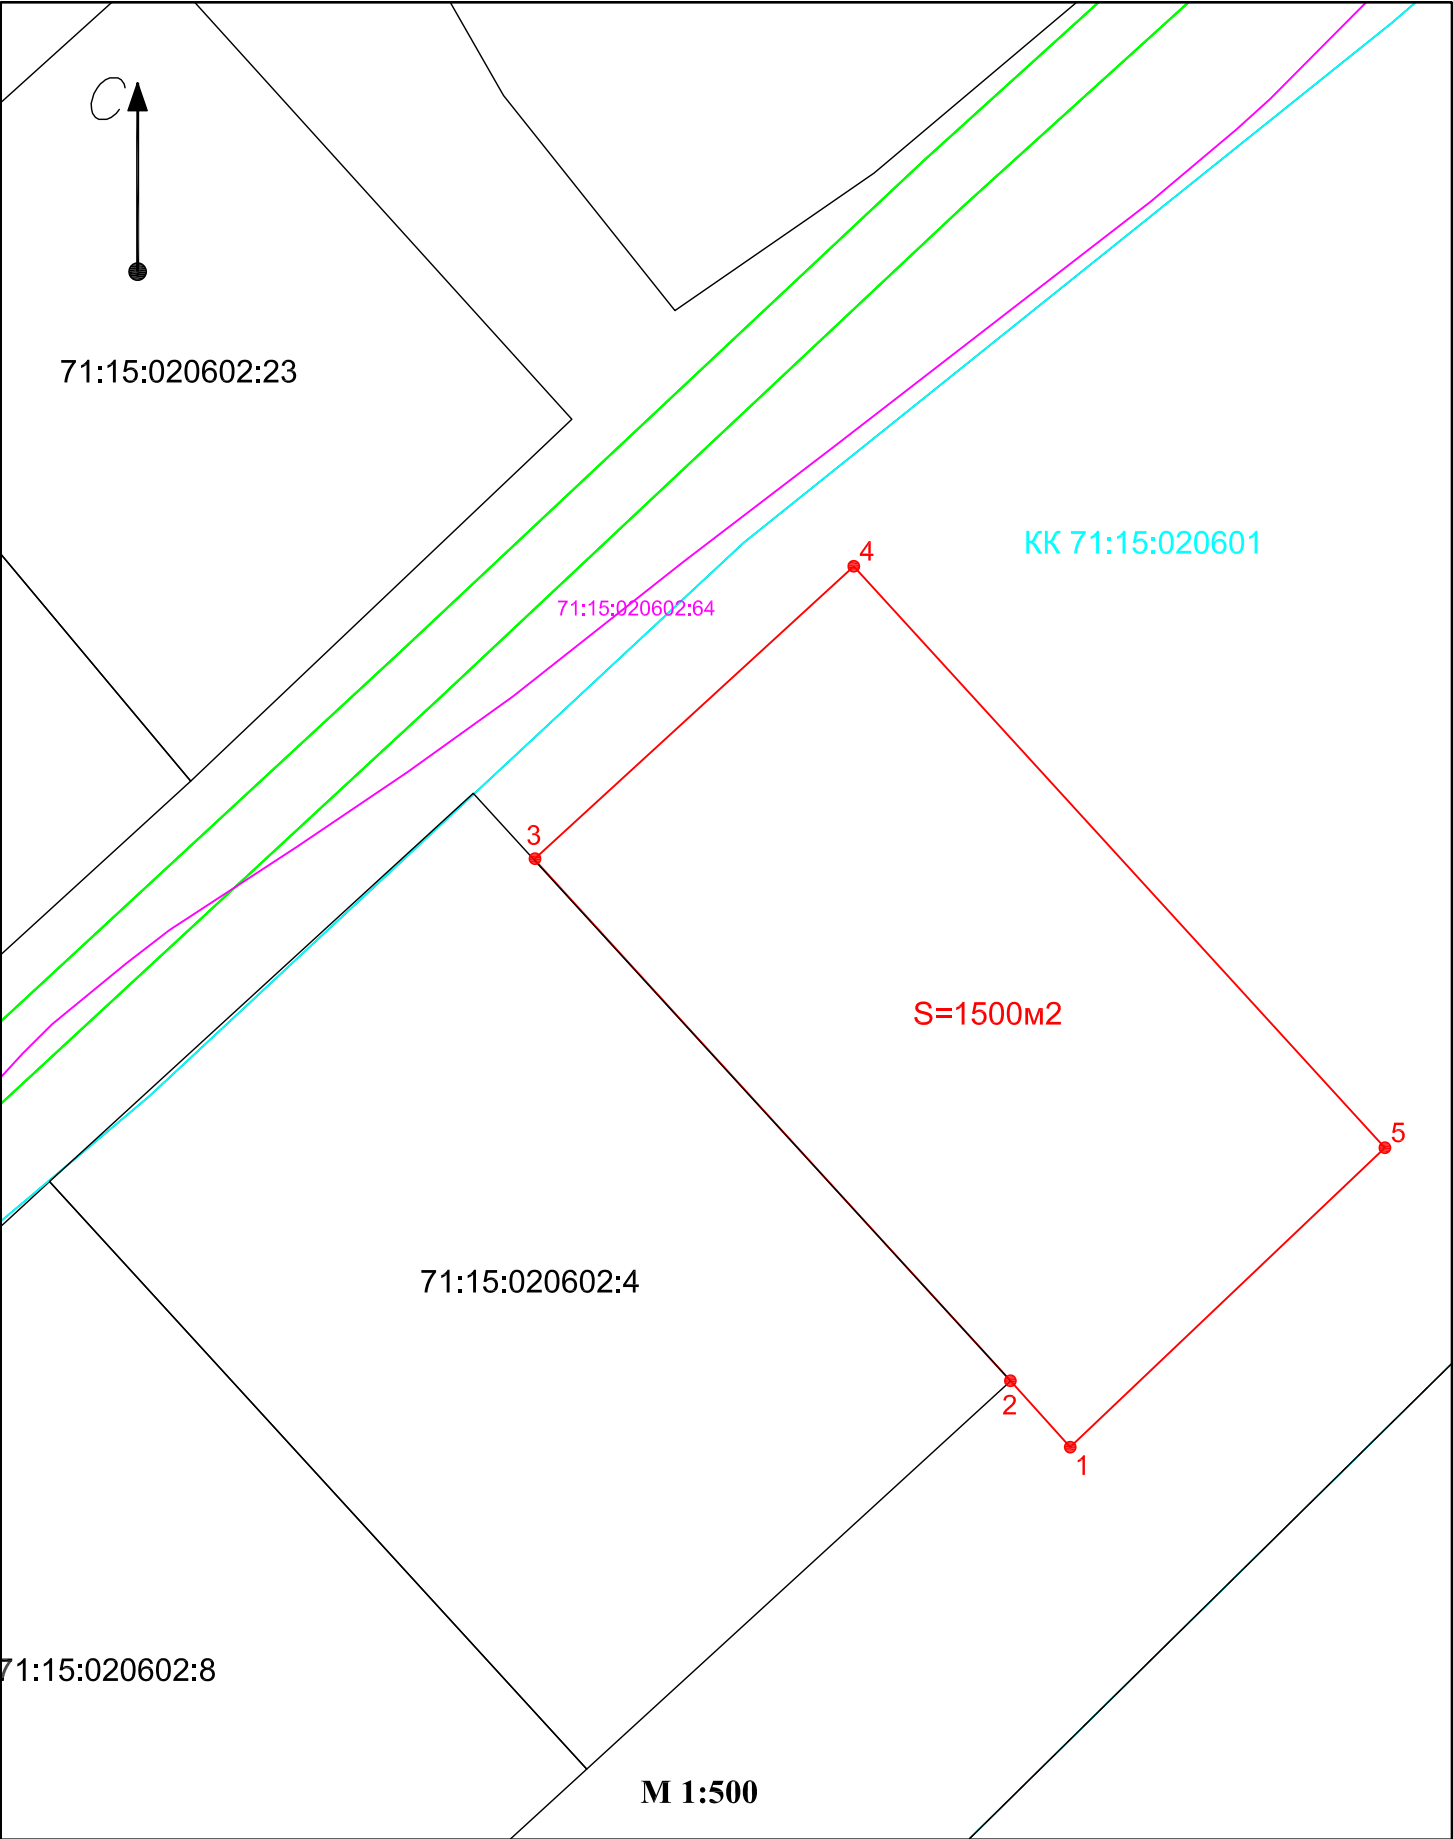

Условные обозначения:

Система координат МСК - 71.1

- | | | |
|----------------|--|---|
| | | граница проектируемого земельного участка ; |
| | | граница земельного участка, сведения о котором содержатся в ЕГРН |
| | | граница охранной зоны |
| | | поворотная точка границ земельного участка ; |
| 71:15:020602:4 | | кадастровый номер земельного участка, сведения о котором содержатся в ЕГРН |
| 71:15:020601 | | кадастровый номер кадастрового квартала, сведения о котором содержатся в ЕГРН |