Схема организации движения транспорта и пешеходов

в границах мкр.Сокольники, ул. Советская, ул. Луговая, ул. Комсомольская, ул. Гагарина, город Новомосковск

С

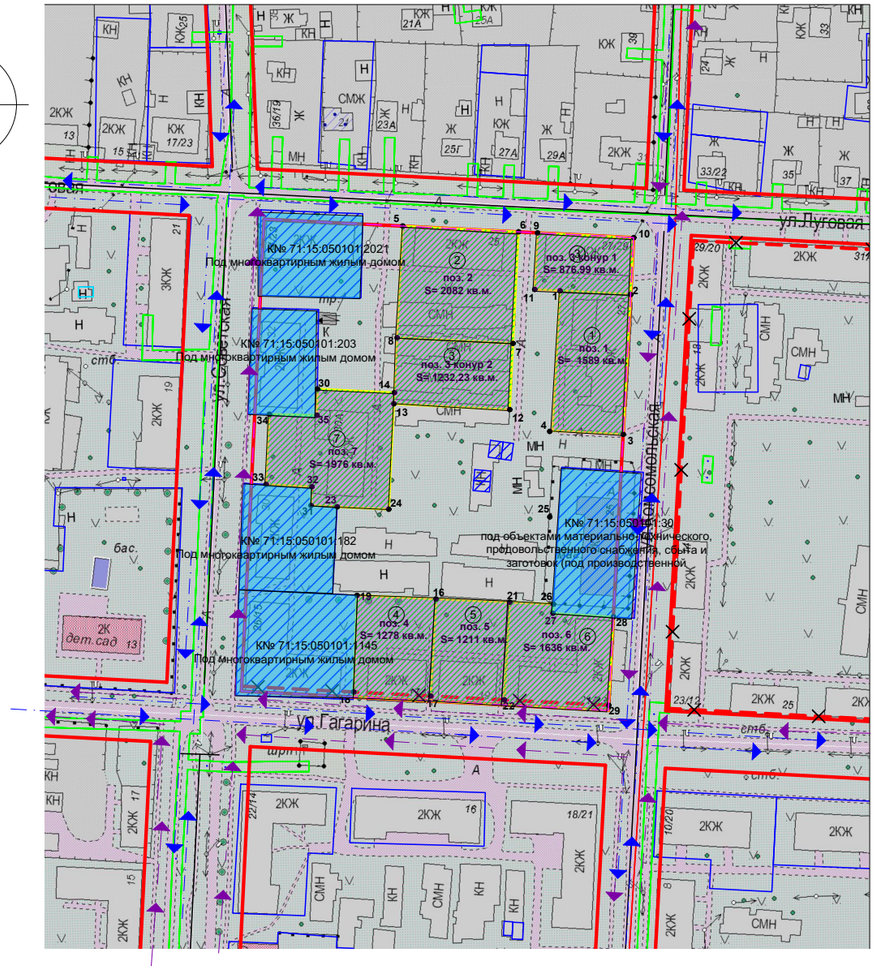

Технико-экономические показатели

№	Название		Название	Название
1	Площадь территории проектирования		га	2,79
2	Формируемые земельные участки		шт	7
3	Площадь застройки		га	0,25
4	Коэфициент застройки (норматив 0,4)	существ.		0,28
		проектир.		0,35
5	Коэфициент плотности застройки (норматив 1,2)	существ.		0,35
		проектир.		0,42
6	Проектная численность населения		чел	100
	Плотность населения		чел/га	50

УСЛОВНЫЕ ОБОЗНАЧЕНИЯ

- границы проектирования
- Существующие земельные участки
- Ранне поставленные на учёт земельные участоки
- Формируемые земельные участки
- Сущестующие дороги, проезды, тротуары, пешеходные дорожки.
- Сущестующие здания (жилые и нежилые объекты)
- Схема движения автомобильного и общественного транспорта
- Схема движения пешеходов
- Остановки общественного транспорта

УСЛОВНЫЕ ОБОЗНАЧЕНИЯ СЕТИ:

- Элетроснабжение
- в — водопровод
- к — водоотведение

СОГЛАСОВАНО:

Взамен инв. N

Подпись и дата

Инв. N подл.

						ППТ -14-2023 (внесение изменений №2)
Изм.	*Кол.уч*	*Лист*	*№.док*	*Подпись*	*Дата*	Тульская область, город Новомосковск
ГАП		Истомин С.И				*Внесение изменений в Проект планировки и межевания территории в границах ул.Советская, ул. Луговая, ул. Комсомольская, ул. Гагарина, мкр.Сокольники, город Новомосковск Тульской области*
Разработ.		Жиляев А.А				*Схема организации движения транспорта и пешеходов М 1:2000*

Стадия	Лист	Листов
П	*5*	*6*

Управление архитектуры и градостроительства администрации МО город Новомосковск

Формат А2