


# Проект межевания территории Масштаб 1:2000

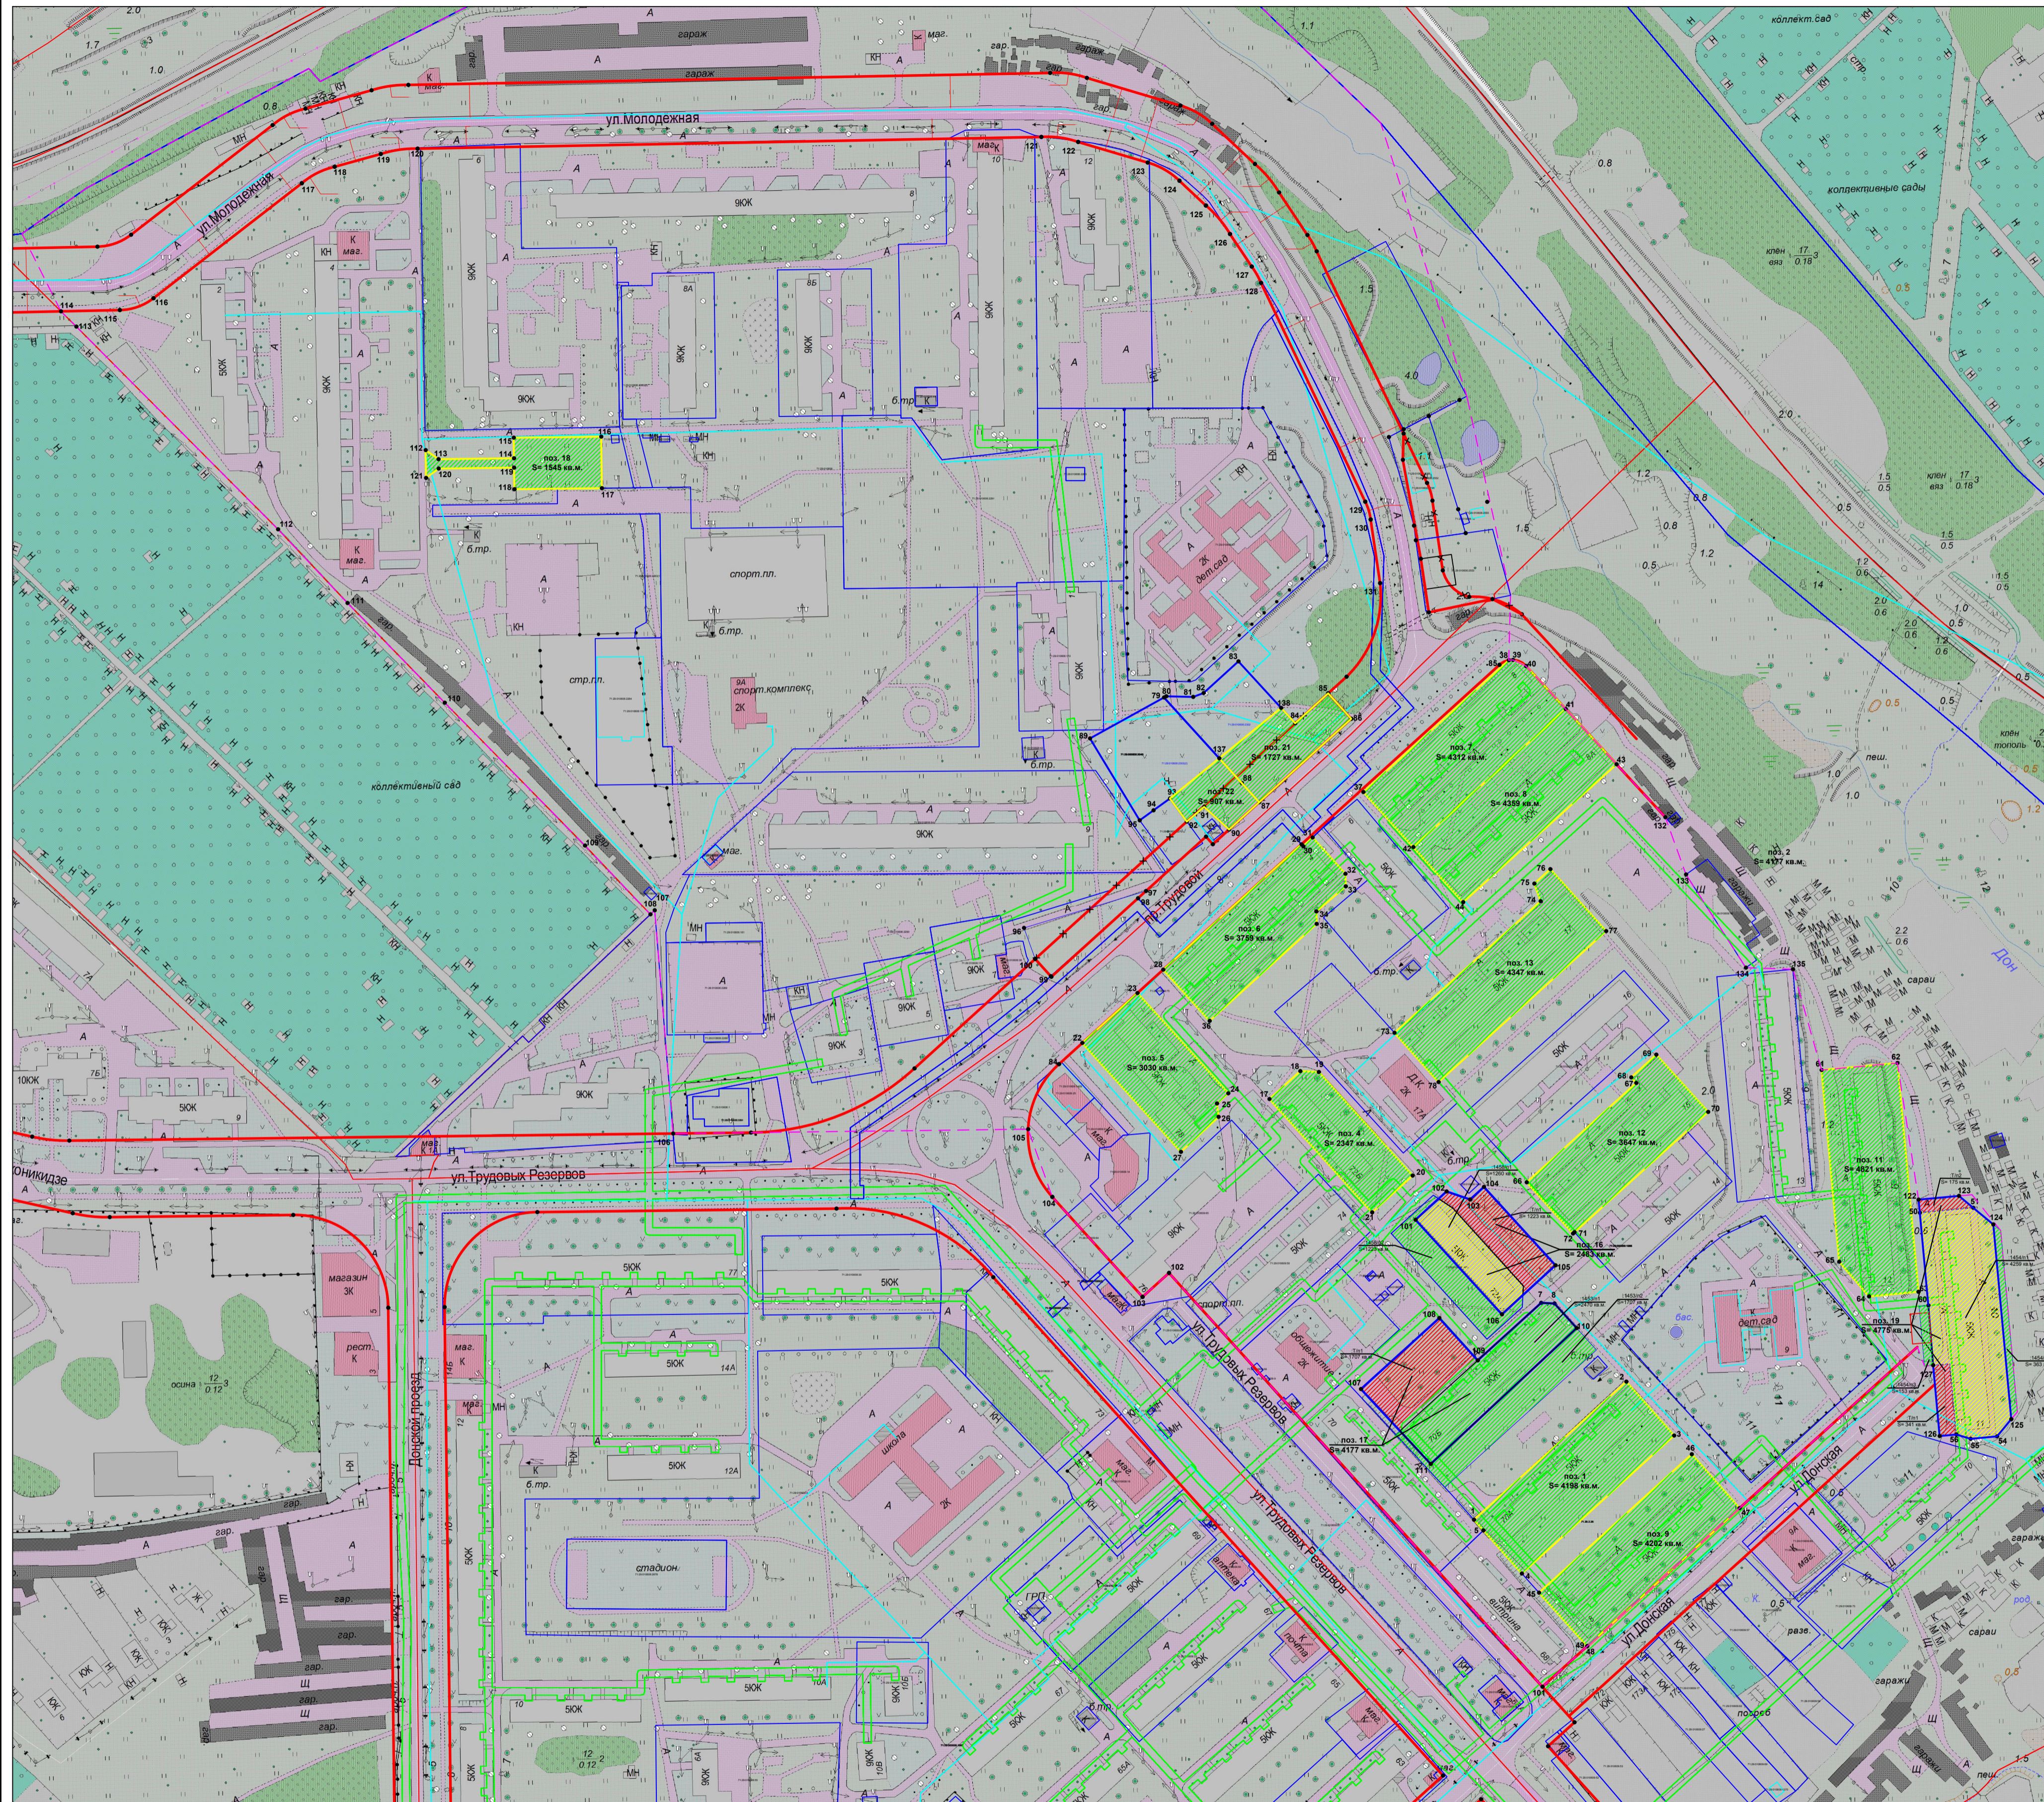

## Условные обозначения:

- Земельные участки поставленные на ГКУ
- Перераспределяемые земельные участки
- Исходный земельный участок с К№871:29:010105:13
- Образующий земельный участок после перераспределения
- Утверждаемая красная линия
- Корректируемая красная линия
- ЗОУИТ поставленные на ГКУ
- ОКсы поставленные на ГКУ

- Территориальная зона
- поз.1** - Позиция образуемого земельного участка
- Образующий земельный участок

**ВЕДОМОСТЬ  
ВЫЧИСЛЕНИЯ ПЛОЩАДИ**

Поз. 1  
Общая площадь земельного участка (м<sup>2</sup>): 4198 м<sup>2</sup>  
Адрес земельного участка: Тульская область, г. Новомосковск, ул. Трудовые резервы, дом 70А  
Разрешенное использование ЗУ: среднетяжелая жилая застройка (5 этажей)

№ точки	Х, м	У, м	Длина линий, м	Дир. углы
1	726 381,81	306 204,84	100,88	17,483°
2	726 461,33	306 285,96	88,36	138,218°
3	726 432,64	306 311,42	100,40	227,487°
4	726 330,17	306 280,36	30,79	318,167°
5	726 382,15	306 209,87	7,57	318,224°

## Примечание:

- 1) Категория земель всех земельных участков - земли населенных пунктов
- 2) Проект межевания территории разработан на основе проекта межевания территории: ПМТ-10-2017 утвержденного постановлением №107 от 18.01.2018 г.; ПМТ-03-2023 утвержденного постановлением №2239 от 01.08.2023 г.; ПМТ-2024 утвержденного постановлением №2636 от 19.07.2024 г.
- 3) Текстовая часть проекта межевания представлена в отдельном разделе.

## ВЕДОМОСТЬ ВЫЧИСЛЕНИЯ ПЛОЩАДИ

Поз. 4  
Общая площадь земельного участка (м<sup>2</sup>): 2347 м<sup>2</sup>  
Адрес земельного участка: Тульская область, г. Новомосковск, ул. Трудовые резервы, дом 72Б  
Разрешенное использование ЗУ: среднетяжелая жилая застройка (5 этажей)

№ точки	Х, м	У, м	Длина линий, м	Дир. углы
17	726 611,28	306 095,94	22,13	47,492°
18	726 626,64	306 112,34	9,90	92,467°
19	726 626,16	306 122,23	74,40	137,487°
20	726 571,03	306 119,27	29,13	227,487°
21	726 581,47	306 159,69	81,39	317,488°

## ВЕДОМОСТЬ ВЫЧИСЛЕНИЯ ПЛОЩАДИ

Поз. 5  
Общая площадь земельного участка (м<sup>2</sup>): 3030 м<sup>2</sup>  
Адрес земельного участка: Тульская область, г. Новомосковск, ул. Трудовые резервы, дом 78  
Разрешенное использование ЗУ: многоквартирная жилая застройка (9 этажей)

№ точки	Х, м	У, м	Длина линий, м	Дир. углы
22	726 641,61	306 096,70	39,61	47,483°
23	726 662,21	306 025,64	72,03	138,611°
24	726 614,84	306 074,01	5,10	227,481°
25	726 669,40	306 068,01	7,17	178,211°
26	726 662,28	306 068,84	27,99	227,544°
27	726 583,66	306 048,81	78,21	317,488°

## ВЕДОМОСТЬ ВЫЧИСЛЕНИЯ ПЛОЩАДИ

Поз. 6  
Общая площадь земельного участка (м<sup>2</sup>): 3759 м<sup>2</sup>  
Адрес земельного участка: Тульская область, г. Новомосковск, проезд Трудовой, дом 4  
Разрешенное использование ЗУ: среднетяжелая жилая застройка (5 этажей)

№ точки	Х, м	У, м	Длина линий, м	Дир. углы
28	726 680,66	306 039,38	99,36	47,483°
29	726 747,38	306 113,01	14,44	138,611°
30	726 746,31	306 113,06	6,83	46,325°
31	726 751,01	306 118,92	26,02	137,482°
32	726 731,73	306 116,49	6,71	178,218°
33	726 725,02	306 136,58	20,61	226,351°
34	726 711,66	306 120,89	6,62	178,269°
35	726 705,04	306 121,07	76,90	227,544°
36	726 653,40	306 064,01	36,79	317,485°

## ВЕДОМОСТЬ ВЫЧИСЛЕНИЯ ПЛОЩАДИ

Поз. 7  
Общая площадь земельного участка (м<sup>2</sup>): 4312 м<sup>2</sup>  
Адрес земельного участка: Тульская область, г. Новомосковск, проезд Трудовой, дом 8  
Разрешенное использование ЗУ: среднетяжелая жилая застройка (5 этажей)

№ точки	Х, м	У, м	Длина линий, м	Дир. углы
37	726 775,23	306 145,96	104,49	47,483°
38	726 840,40	306 233,38	2,27	138,579°
39	726 845,56	306 225,64	7,69	115,141°
40	726 842,28	306 232,60	31,08	137,208°
41	726 819,42	306 233,66	109,47	227,486°
42	726 745,90	306 172,55	39,59	317,483°

## ВЕДОМОСТЬ ВЫЧИСЛЕНИЯ ПЛОЩАДИ

Поз. 8  
Общая площадь земельного участка (м<sup>2</sup>): 4359 м<sup>2</sup>  
Адрес земельного участка: Тульская область, г. Новомосковск, проезд Трудовой, дом 8А  
Разрешенное использование ЗУ: среднетяжелая жилая застройка (5 этажей)

№ точки	Х, м	У, м	Длина линий, м	Дир. углы
43	726 745,90	306 172,55	109,47	47,483°
44	726 819,42	306 233,66	39,99	137,208°
45	726 790,01	306 280,76	109,81	228,322°
46	726 716,61	306 199,09	39,53	317,492°

## ВЕДОМОСТЬ ВЫЧИСЛЕНИЯ ПЛОЩАДИ

Поз. 9  
Общая площадь земельного участка (м<sup>2</sup>): 4202 м<sup>2</sup>  
Адрес земельного участка: Тульская область, г. Новомосковск, ул. Довская, дом 8  
Разрешенное использование ЗУ: среднетяжелая жилая застройка (5 этажей)

№ точки	Х, м	У, м	Длина линий, м	Дир. углы
47	726 348,99	306 239,48	109,73	47,483°
48	726 422,68	306 320,78	38,36	138,248°
49	726 393,99	306 346,24	109,40	227,487°
50	726 320,52	306 253,18	0,09	319,239°
51	726 320,59	306 265,12	38,26	317,554°

## ВЕДОМОСТЬ ВЫЧИСЛЕНИЯ ПЛОЩАДИ

Поз. 11  
Общая площадь земельного участка (м<sup>2</sup>): 4821 м<sup>2</sup>  
Адрес земельного участка: Тульская область, г. Новомосковск, ул. Довская, дом 12  
Разрешенное использование ЗУ: среднетяжелая жилая застройка (5 этажей)

№ точки	Х, м	У, м	Длина линий, м	Дир. углы
61	726 621,23	306 389,92	40,55	84,433°
62	726 630,95	306 430,36	122,32	174,434°
63	726 599,13	306 441,53	26,45	264,437°
64	726 536,72	306 453,27	24,34	319,189°
65	726 553,18	306 499,44	102,47	324,433°

## ВЕДОМОСТЬ ВЫЧИСЛЕНИЯ ПЛОЩАДИ

Поз. 12  
Общая площадь земельного участка (м<sup>2</sup>): 3647 м<sup>2</sup>  
Адрес земельного участка: Тульская область, г. Новомосковск, ул. Довская, дом 15  
Разрешенное использование ЗУ: среднетяжелая жилая застройка (5 этажей)

№ точки	Х, м	У, м	Длина линий, м	Дир. углы
66	726 567,45	306 232,91	78,76	47,489°
67	726 620,34	306 291,27	4,00	317,442°
68	726 623,30	306 288,58	18,00	47,476°
69	726 635,39	306 301,91	41,10	137,492°
70	726 649,93	306 328,51	13,22	227,494°
71	726 594,71	306 318,23	80,50	228,311°
72	726 540,90	306 288,36	1,02	228,108°
73	726 540,22	306 257,61	36,76	317,448°

## ВЕДОМОСТЬ ВЫЧИСЛЕНИЯ ПЛОЩАДИ

Поз. 13  
Общая площадь земельного участка (м<sup>2</sup>): 4347 м<sup>2</sup>  
Адрес земельного участка: Тульская область, г. Новомосковск, ул. Довская, дом 17  
Разрешенное использование ЗУ: среднетяжелая жилая застройка (5 этажей)

№ точки	Х, м	У, м	Длина линий, м	Дир. углы
74	726 647,05	306 162,52	104,70	47,592°
75	726 717,12	306 240,31	9,92	340,194°
76	726 726,46	306 236,97	11,48	44,411°
77	726 734,14	306 245,90	44,37	137,592°
78	726 701,17	306 275,20	120,06	227,592°
79	726 620,82	306 183,99	33,20	318,107°

ПМТ-2025				
Тульская область, город Новомосковск				
Изм.	Кол.уч.	Лист	№ док.	Подпись
		п	1	1
Проект межевания территории М 12000 Система координат Местная МСК 711				
ИП	И. контр.	Разраб.	0125 г	
ИП "Леонид В. П."				