Схема расположения земельного участка на кадастровом плане территории

Утверждена:
Постановлением администрации
муниципального образования
города Новомосковск
от_____№ _____

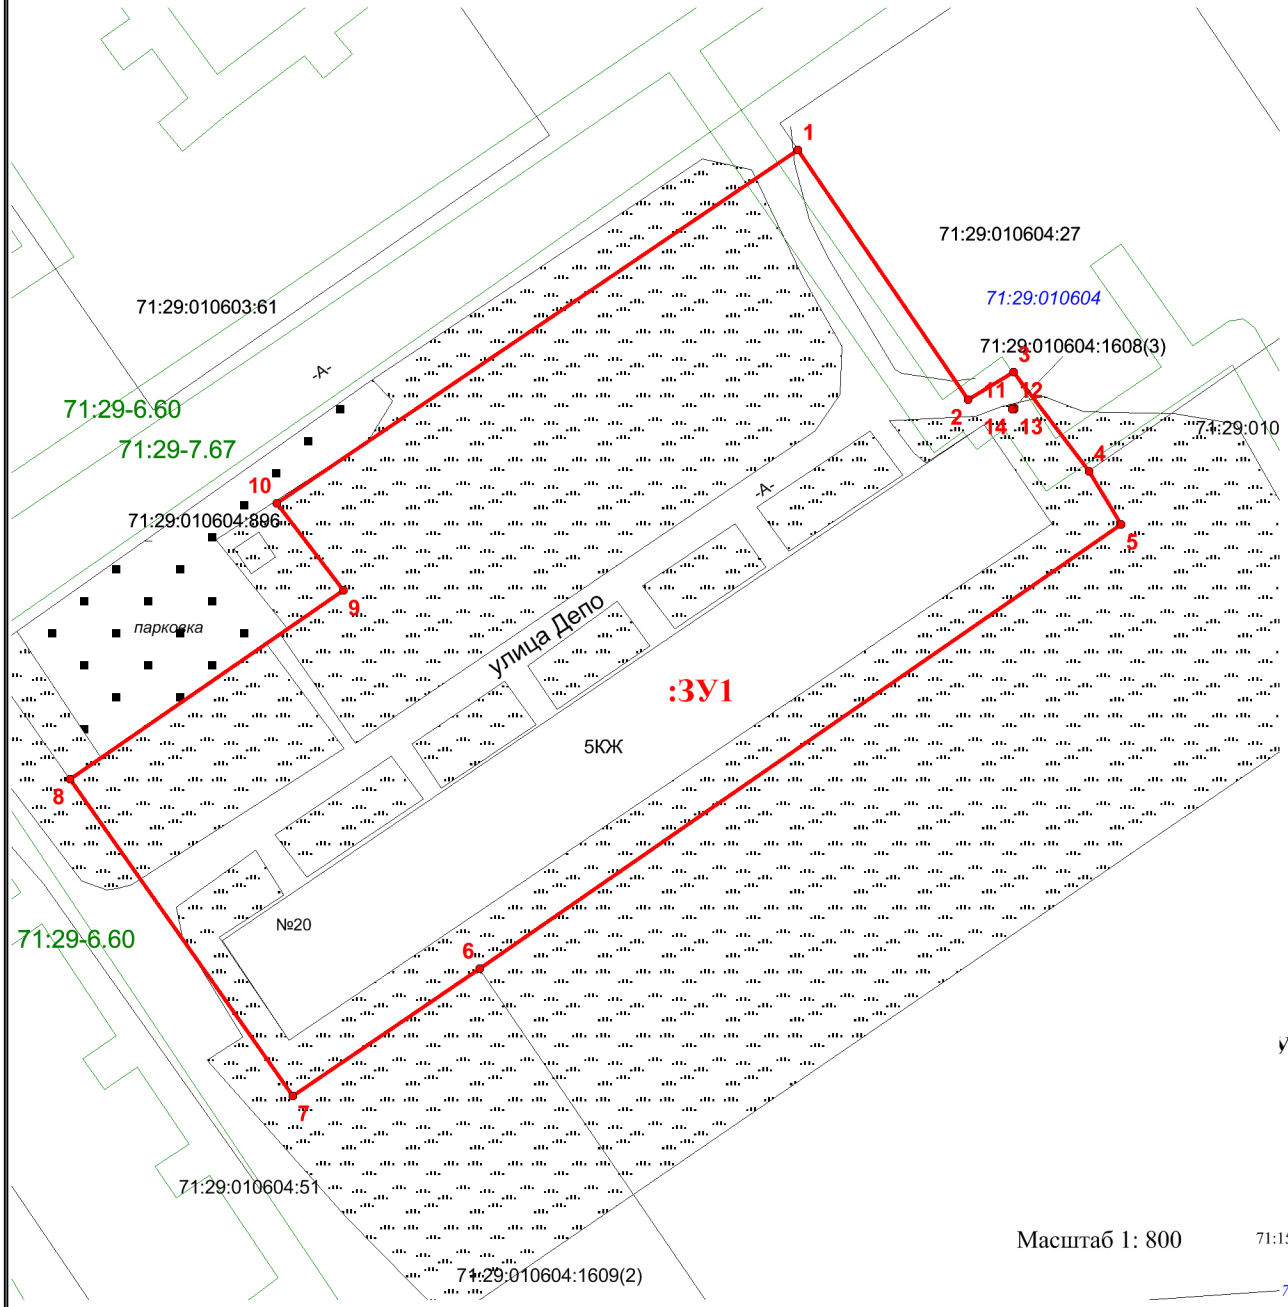

Система координат МСК 71.1		
Условный номер земельного участка - :ЗУ1		
Площадь земельного участка -5010 кв.м.		
Обозначение характерных точек границ	Координаты, м	
	X	Y
1	2	3
1	726070.82	304436.46
2	726044.40	304454.45
3	726047.35	304459.28
4	726036.81	304467.25
5	726031.18	304470.66
6	725984.20	304402.78
7	725970.75	304383.00
8	726004.24	304359.46
9	726024.22	304388.36
10	726033.42	304381.31
11	726043.56	304459.16
12	726043.56	304459.34
13	726043.38	304459.34
14	726043.38	304459.16

Масштаб 1: 800

Условные обозначения:

- граница вновь образованного земельного участка
- граница земельных участков по сведениям ЕГРН
- граница объектов капитального строительства по сведениям ЕГРН
- территориальные зоны или иные по сведениям ЕГРН
- 1 - обозначение характерных точек границ формируемого земельного участка
- 71:15:050105:689 - кадастровый номер земельного участка по сведениям ЕГРН
- :ЗУ1 - обозначение образуемого земельного участка
- 71:15:050103 - обозначение кадастрового квартала

Схема расположения земельного участка на кадастровом плане территории

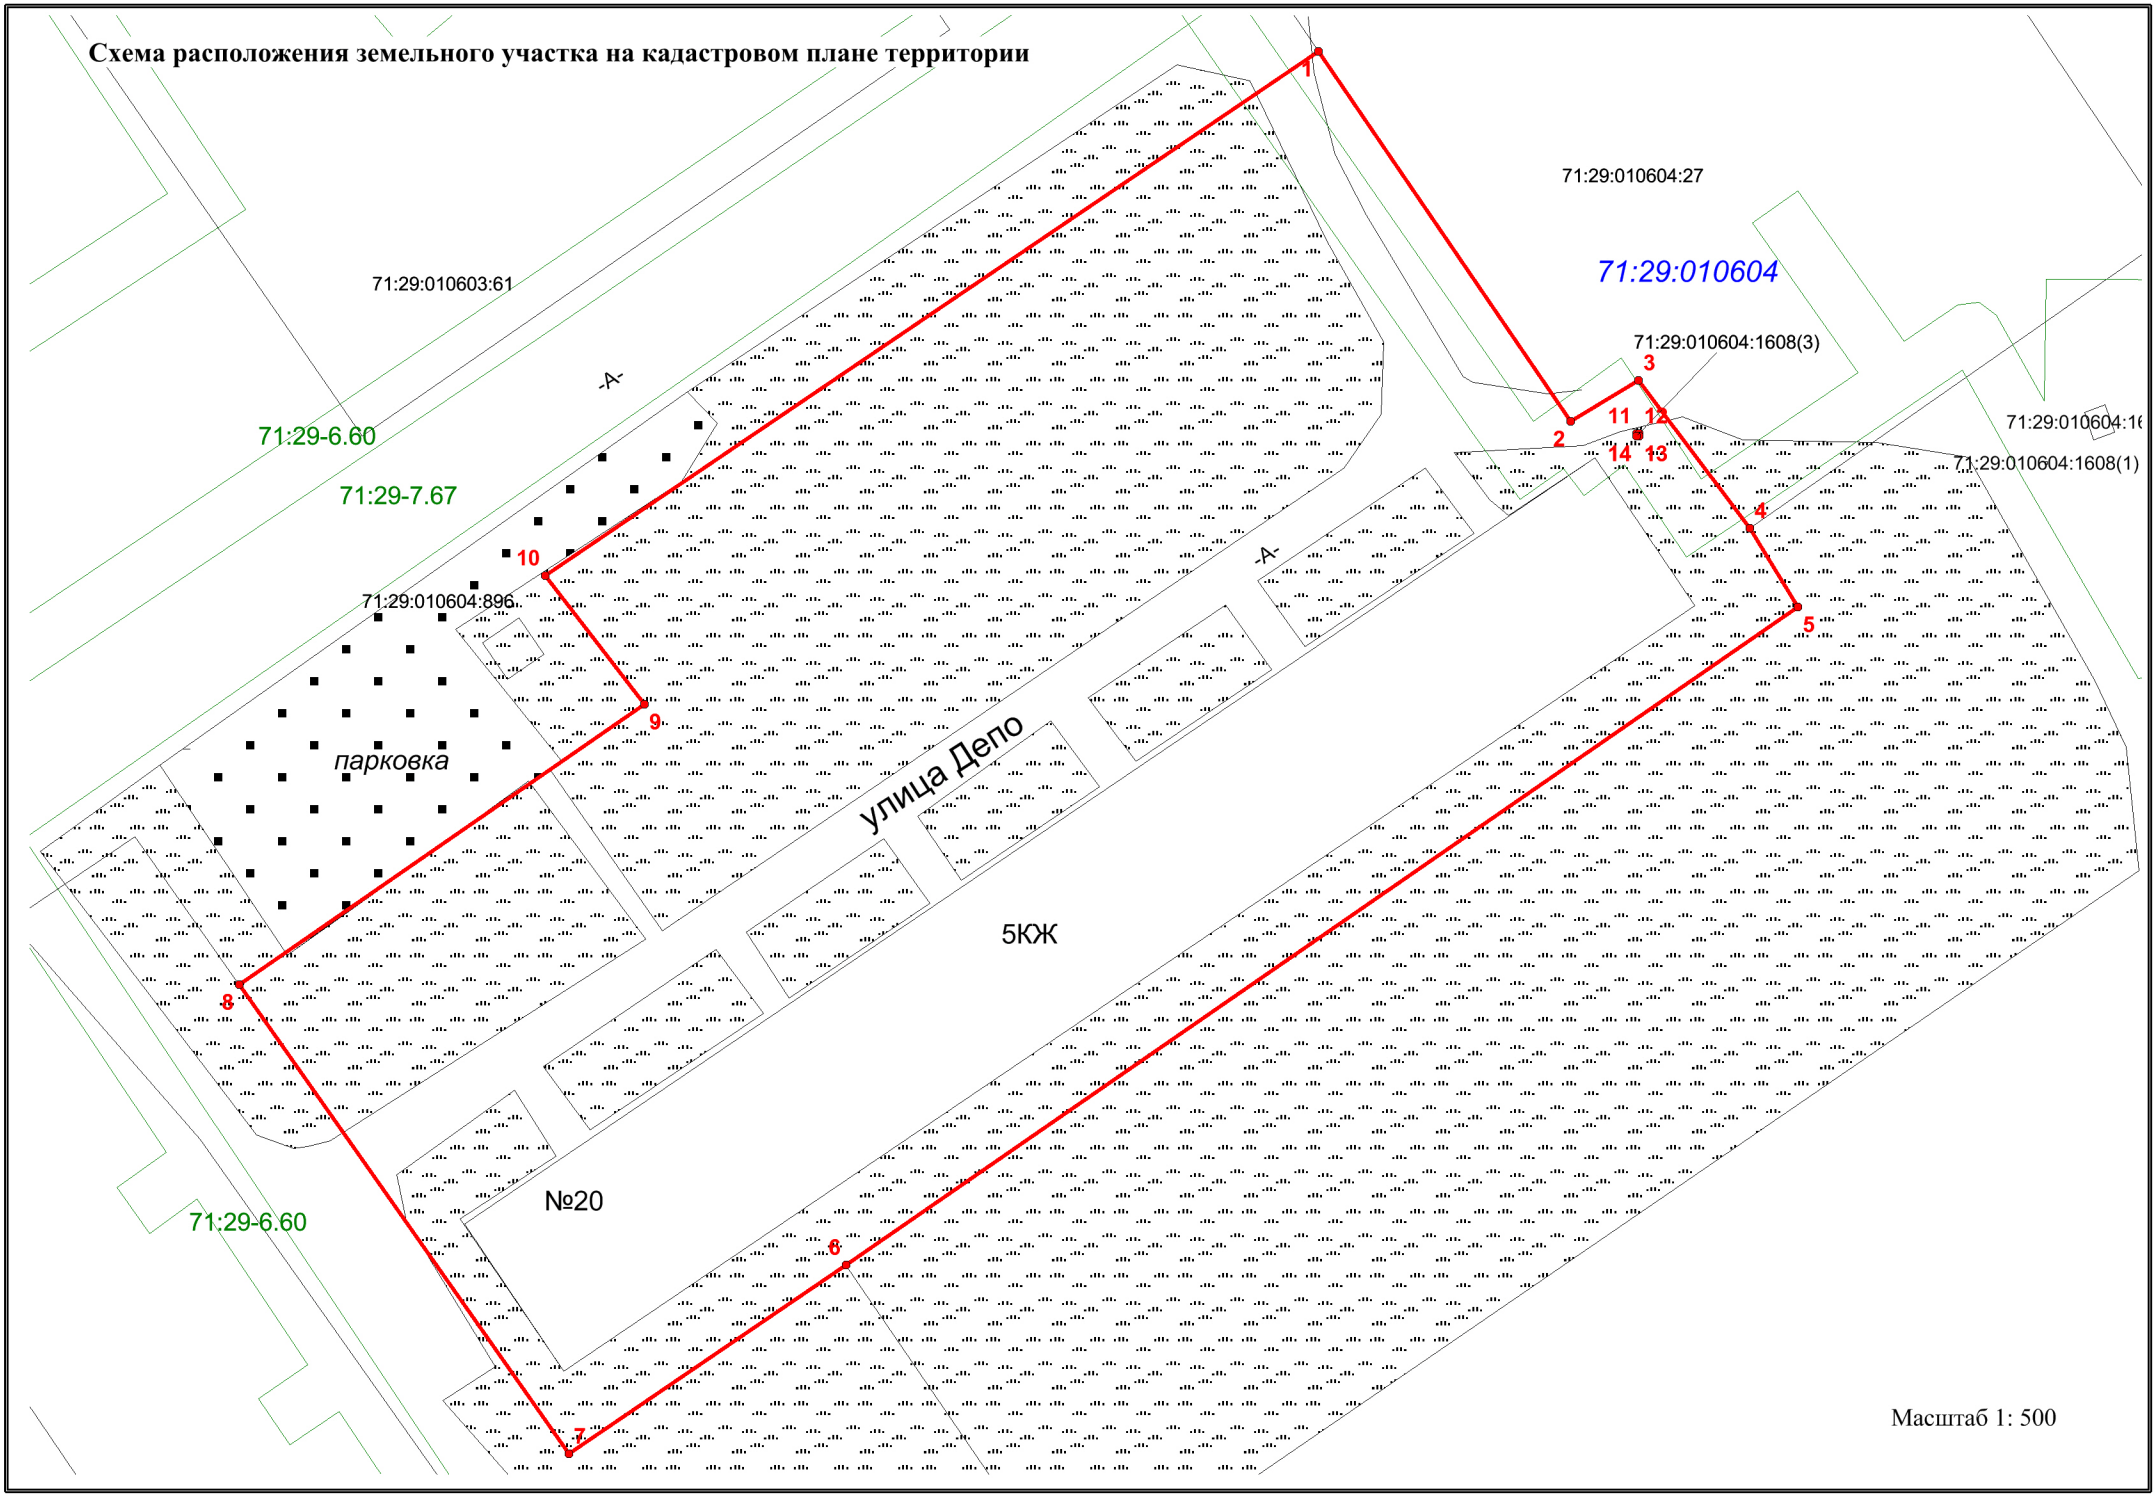

Масштаб 1: 500